


Projeto Sanitário - Banheiros 1º Pavimento

Escala - 1:25

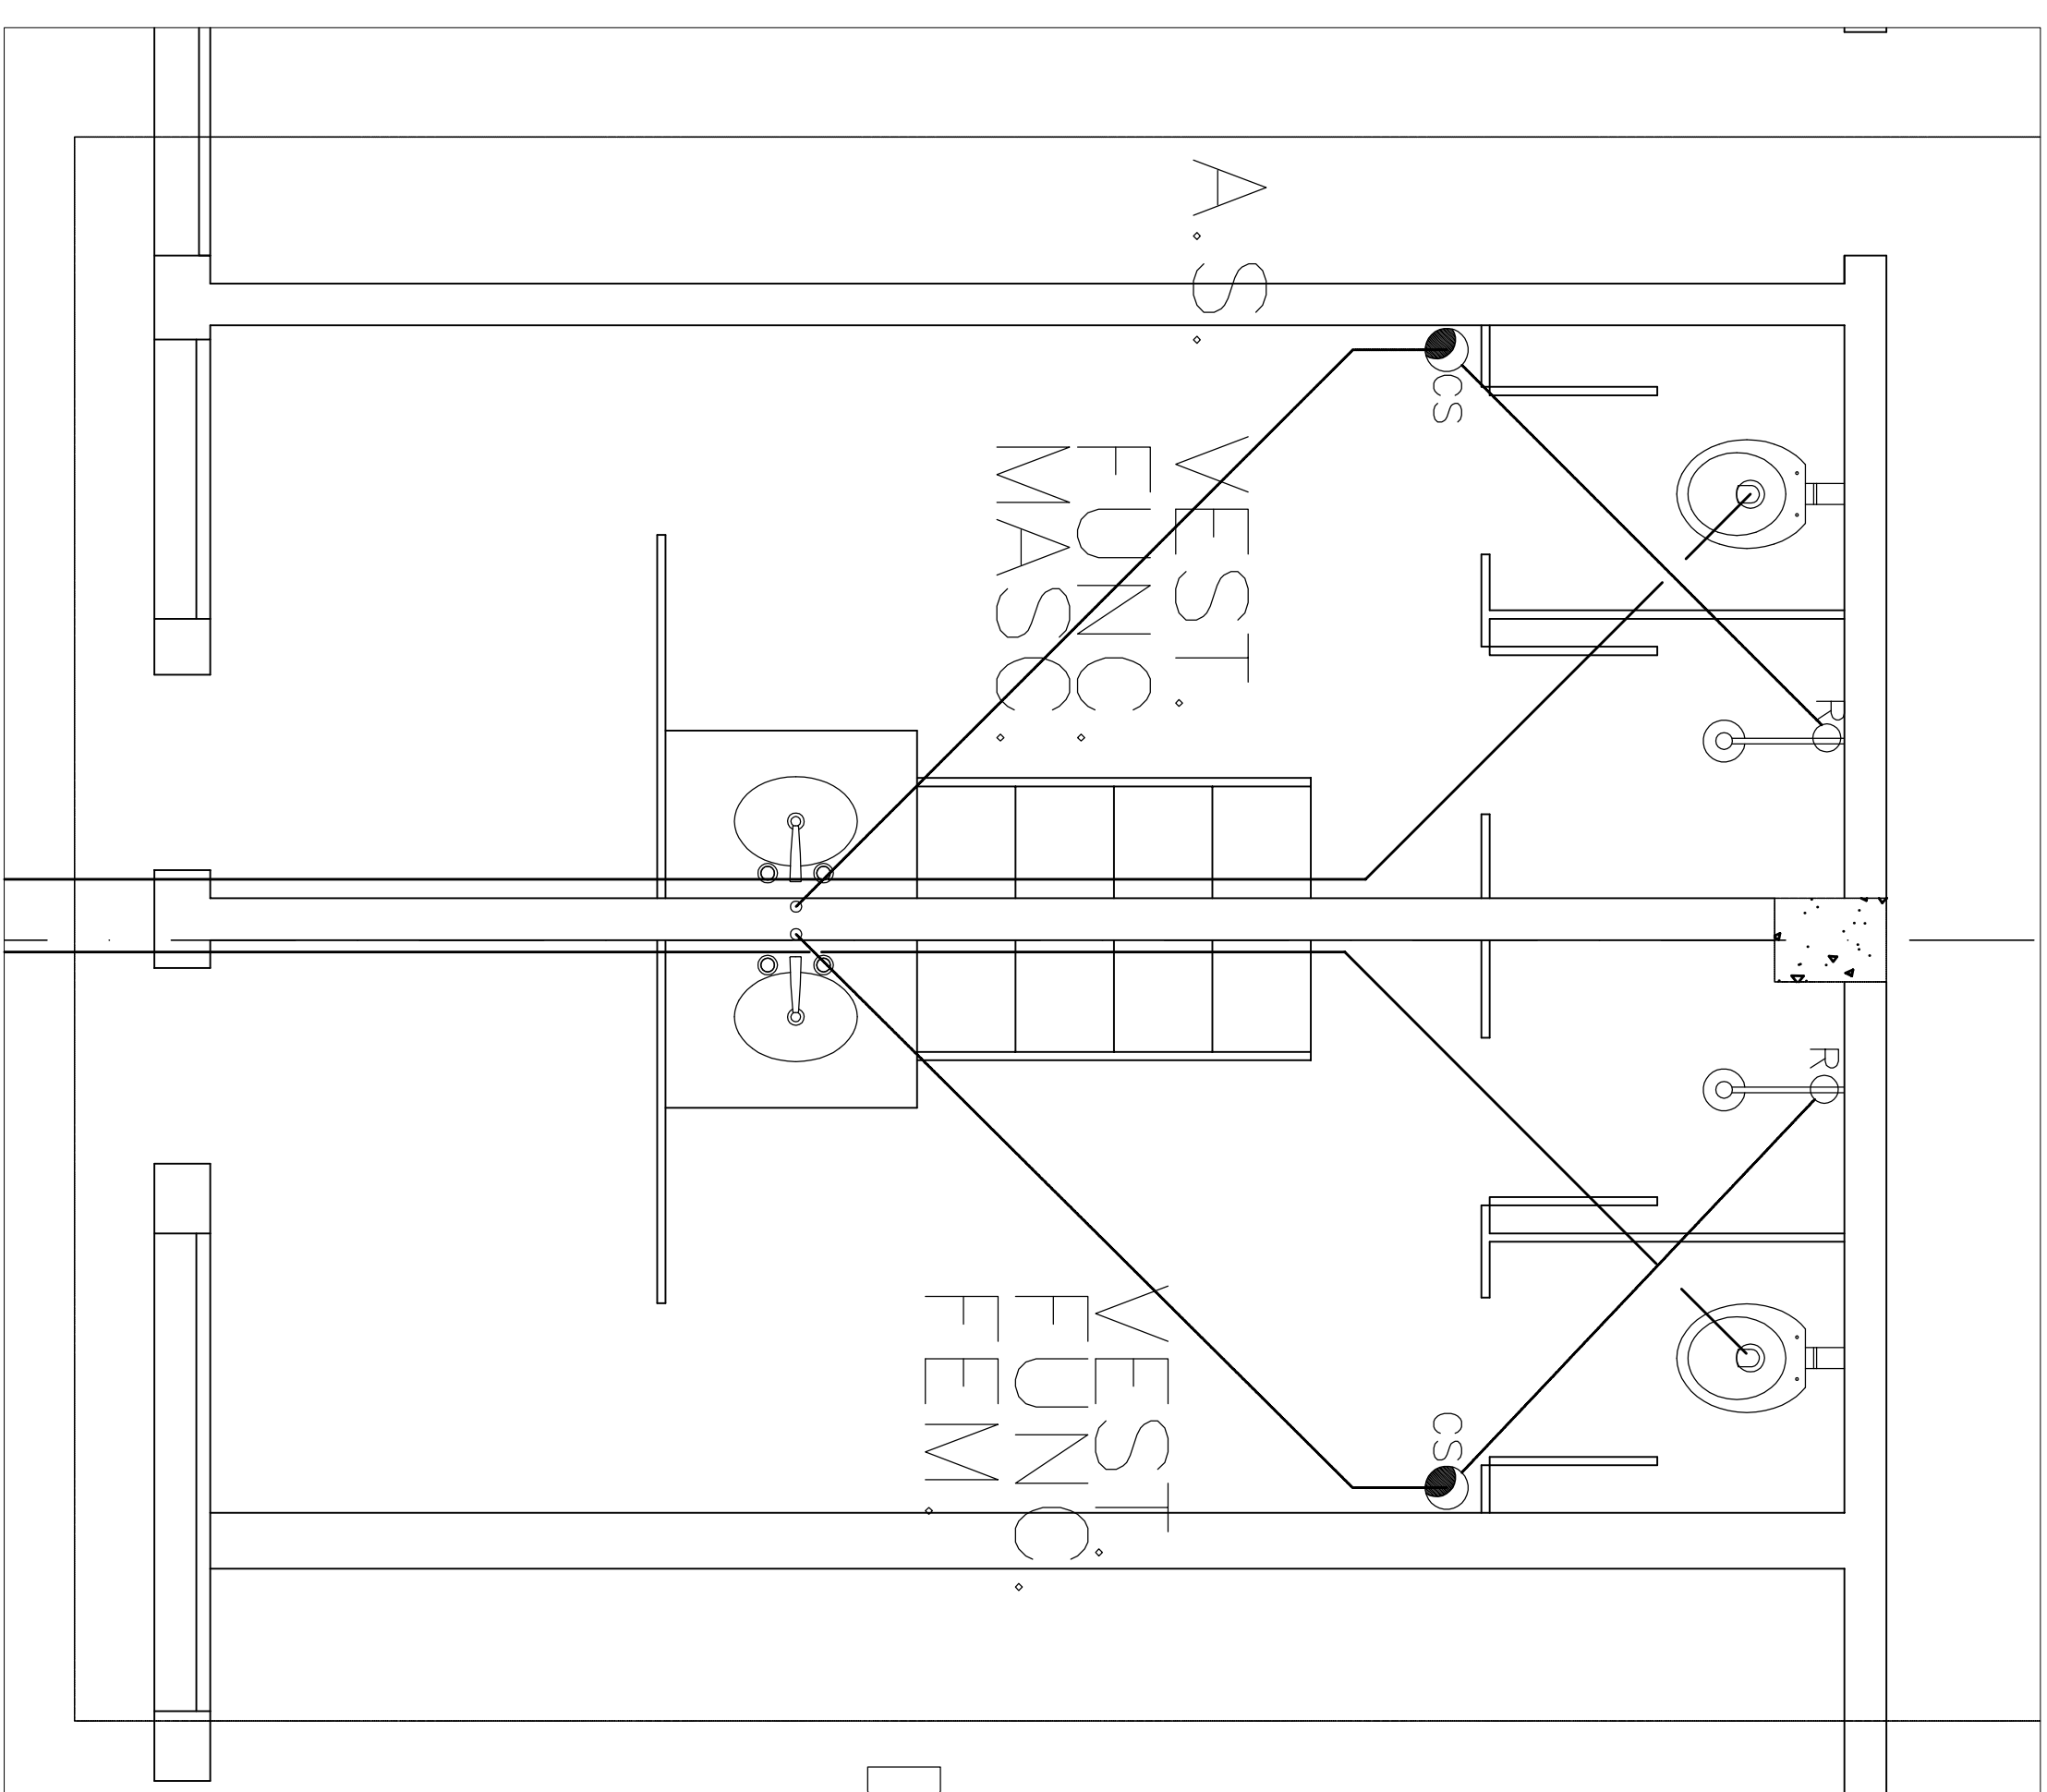

Projeto Sanitário - Banheiros 1º Pavimento

Escala - 1:25

[illegible]