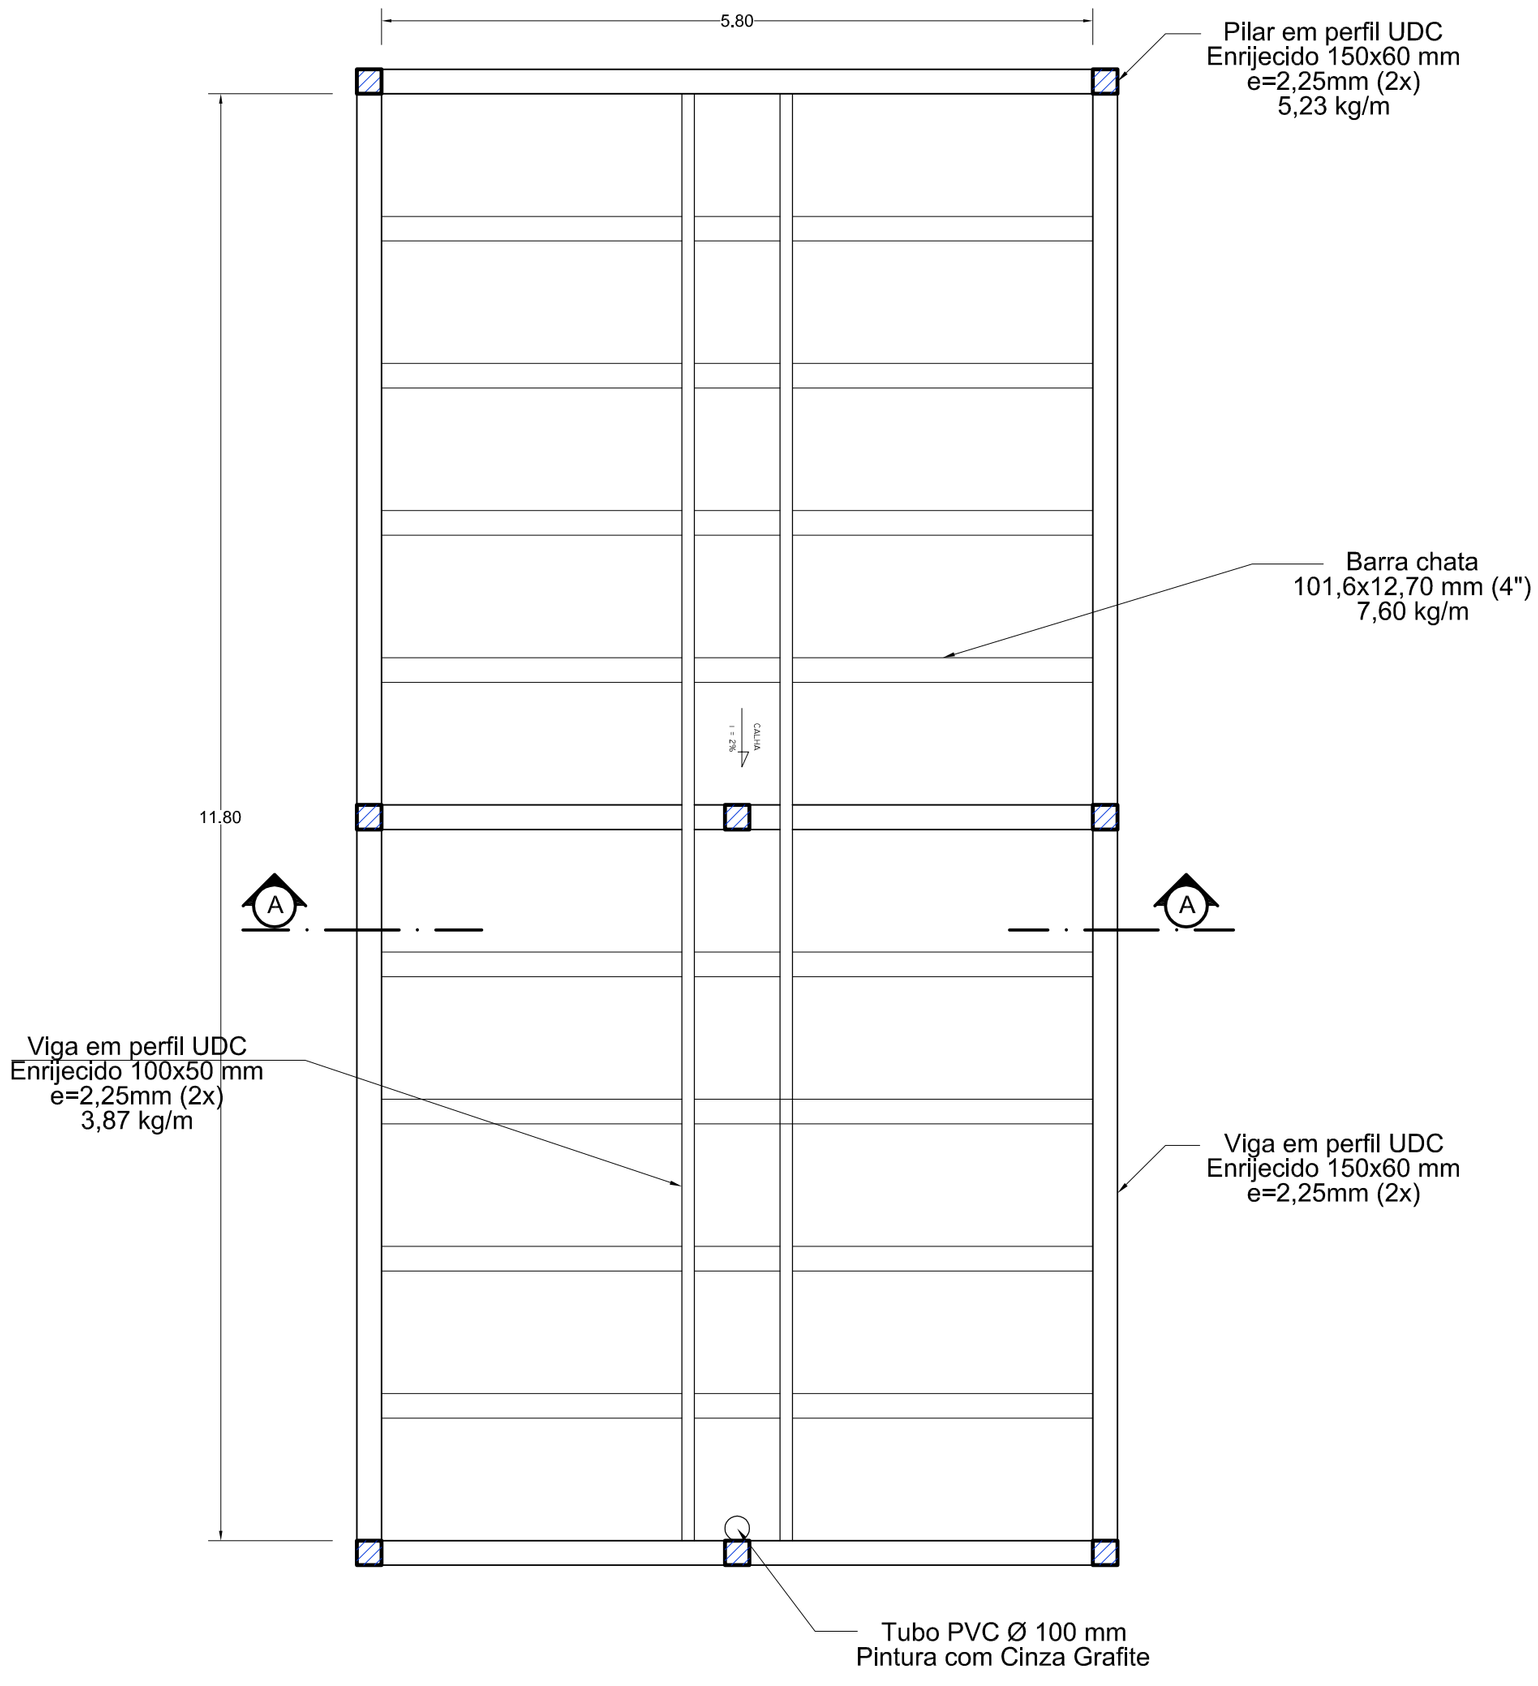

Planta Baixa - Cobertura Entrada

Escala 1:50

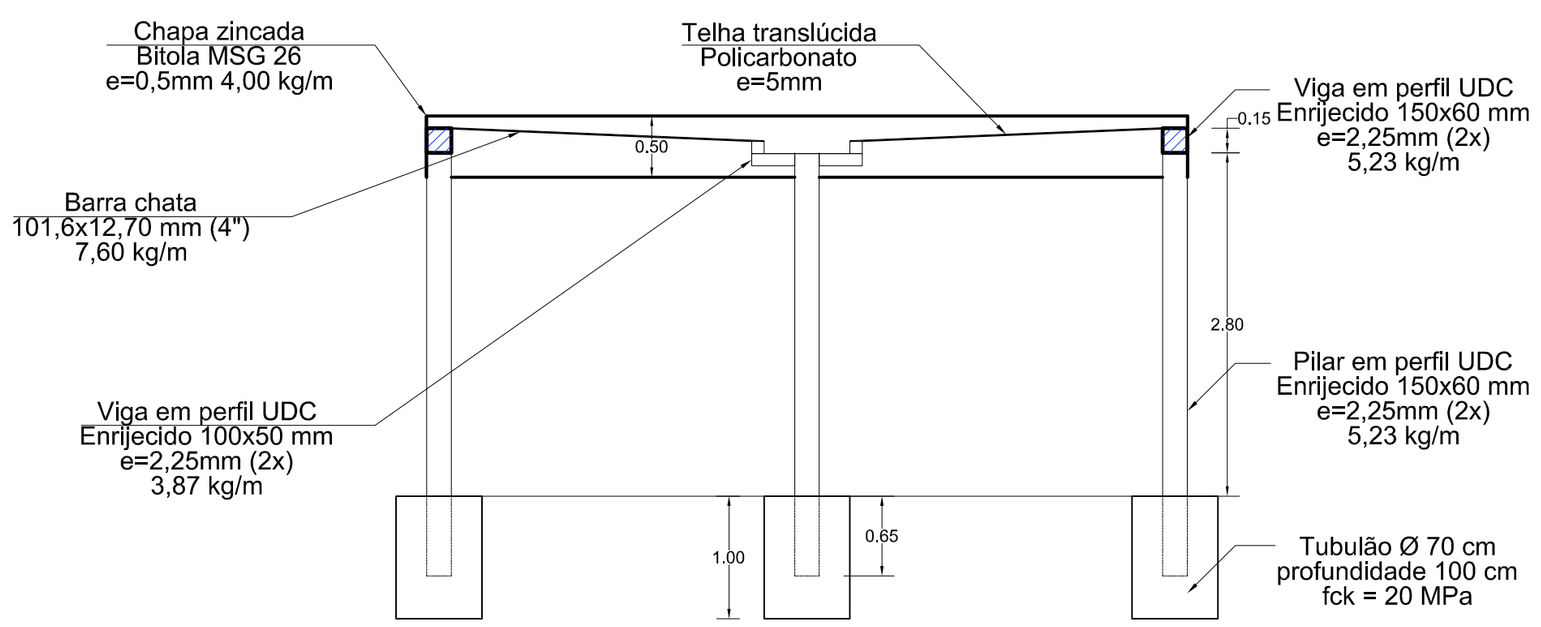

Corte Transversal AA

Escala 1:50

LISTA DE MATERIAIS

Item	Descrição da Peça	Unid.	Quant.	Peso p/m kg	Peso Total kg
1	Viga em perfil UDC Enrijecido 150x60 mm e=2,25mm (2x)	m	137,2	5,23	717,56
2	Viga em perfil UDC Enrijecido 100x50 mm e=2,25mm (2x)	m	47,2	3,87	182,66
3	Barra chata 101,6x12,70 mm (4")	m	46,4	7,60	352,64
4	Chapa zincada Bitola MSG 26 e=0,5mm	m	35,2	4,00	140,80
			Peso total kg		**1393,66**
5	Telha translúcida policarbonato e=5mm	m²	68,4		
6	Concreto estrutural fck=20 MPa	m³	3,08		

REV.	DATA	DESCRIÇÃO DA MODIFICAÇÃO E/OU REVISÃO

EQUIPE DE TRABALHO

LUIZ EDUARDO GUERSON FERREIRA CREA: 66717/D-MG

PREFEITURA MUNICIPAL DE JECEABA

ASSINATURAS
CONTRATANTE
JOSÉ DONIZETE ALMEIDA - PREFEITO MUNICIPAL

SUPERVISÃO DO PROJETO

ASSINATURAS

IDENTIFICAÇÃO
PROJETO COBERTURA
ESCOLA MUNICIPAL

CONTEÚDO
PLANTA BAIXA E CORTE

PROJETO
DATA 01/2021
CÓDIGO ESTRUTURAL
FOLHA 03/03

VATAROLA
ASSESSORIA
& PROJETOS
LUIZ EDUARDO GUERSON
ENGENHEIRO PROJETISTA

FORMATO A2 - INTERNO: 554 x 400 mm.
EXTERNO: 594 x 420 mm