V1 (16 x 40)
ESC 1:50

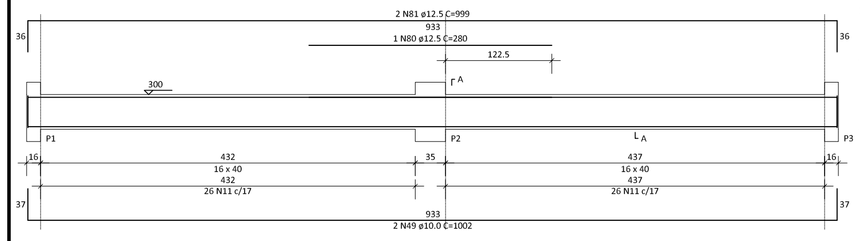

SEÇÃO A-A
ESC 1:25

V2 (16 x 40)
ESC 1:50

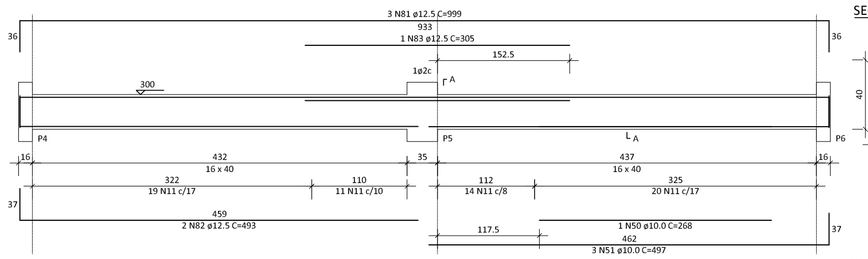

SEÇÃO A-A
ESC 1:25

V3 (16 x 40)
ESC 1:50

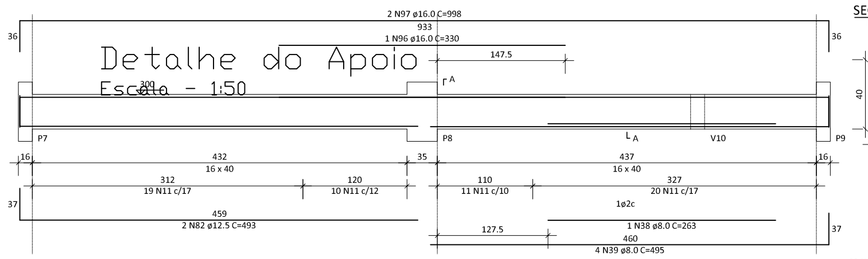

SEÇÃO A-A
ESC 1:25

V7 (16 x 40)
ESC 1:50

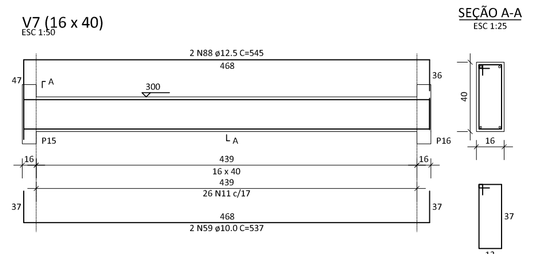

SEÇÃO A-A
ESC 1:25

V4 (16 x 40)
ESC 1:50

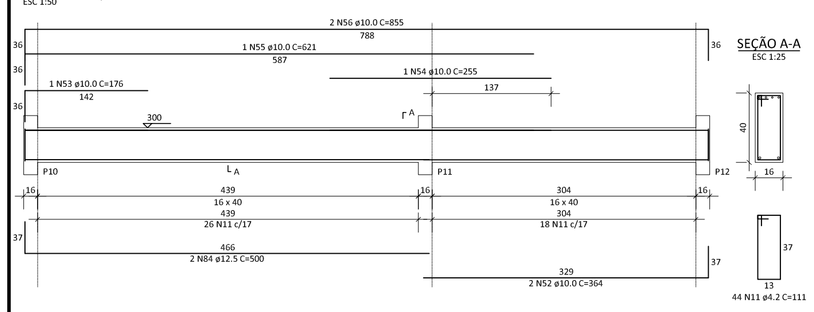

SEÇÃO A-A
ESC 1:25

V5 (16 x 40)
ESC 1:50

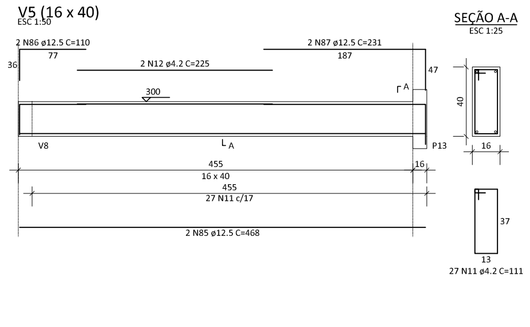

SEÇÃO A-A
ESC 1:25

V6 (16 x 40)
ESC 1:50

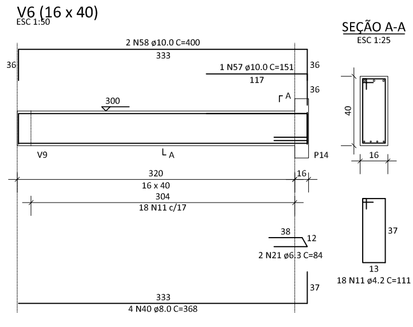

SEÇÃO A-A
ESC 1:25

V10 (16 x 40)
ESC 1:50

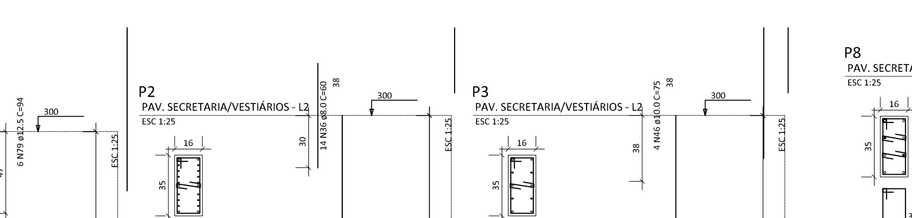

SEÇÃO A-A
ESC 1:25

V11 (16 x 40)
ESC 1:50

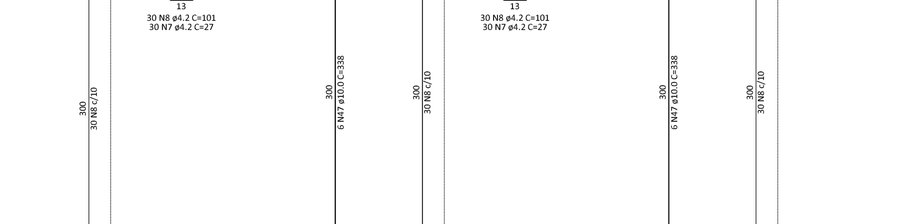

M1=M2
ESC 1:50

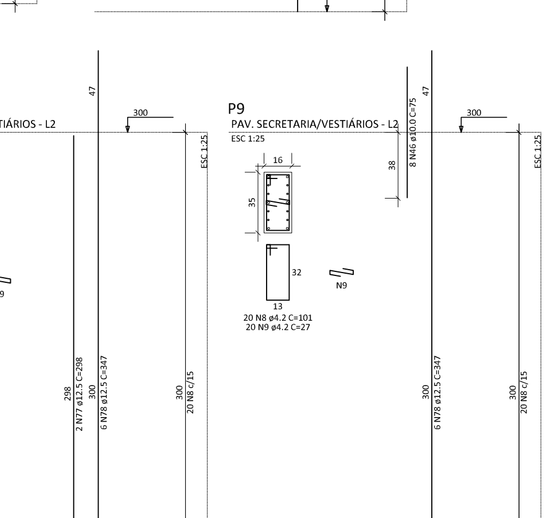

V8 (16 x 40)

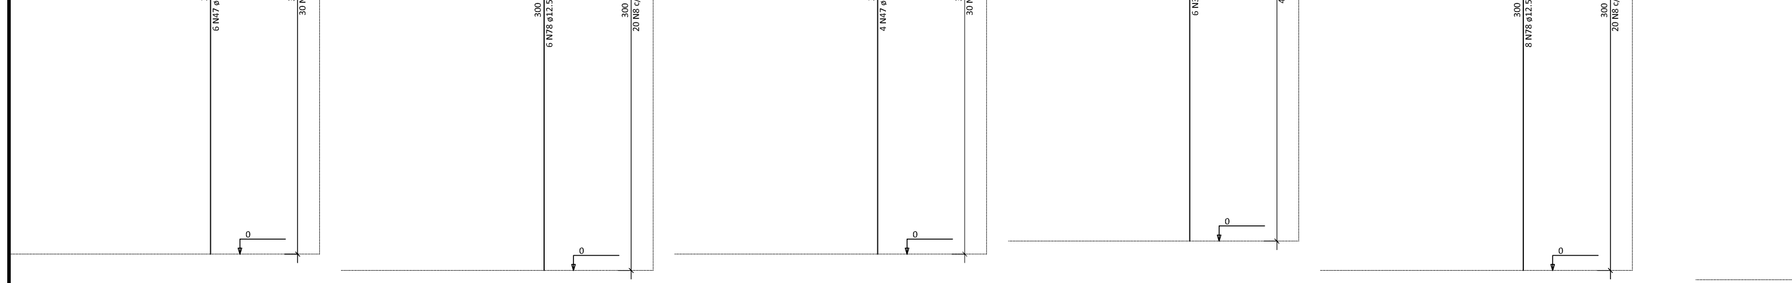

SEÇÃO A-A
ESC 1:25

V16 (16 x 40)

SEÇÃO A-A
ESC 1:25

RESUMO DO AÇO

AÇO	DIAM (mm)	C.TOTAL (m)	QUANT + 10% (Barras)	UNIT	PESO + 10% (kg)
CA50	6.3	278.4	31	12 m	101.3
	8.0	1178.4	99	12 m	683.5
	10.0	725.2	67	12 m	491.8
	12.5	523.8	49	12 m	543.4
CA60	4.2	1764	143	12 m	185.9
	5.0	4543.9	-	rolo (1.70 kg)	76.6
PESO TOTAL (kg)					
CA50	1710.9				
CA60	262.5				

Volume de concreto (C.25) = 24.79 m³
Área de forma = 304.59 m²

RELAÇÃO DO AÇO - MURO

2xM1

AÇO	N	DIAM (mm)	QUANT	C.UNIT (cm)	C.TOTAL (cm)
CA50	1	6.3	130	568	568
	2	6.3	78	568	568
	3	8.0	82	392	12744
	4	10.0	90	232	15552
	5	10.0	104	592	61568

RESUMO DO AÇO MURO

AÇO	DIAM (mm)	C.TOTAL (m)	QUANT + 10% (Barras)	UNIT	PESO + 10% (kg)
CA50	6.3	1413.4	130	12 m	382.1
	10.0	1615.4	90	12 m	1111.5
	10.0	217.7	19	12 m	491.8
	16.0	635.7	57	12 m	1668.9
PESO TOTAL (kg)					
CA50	1805				

Volume de concreto (C.25) = 21.94 m³
Área de forma = 183.53 m²

P5
PAV. SECRETARIA/VESTIÁRIOS - L2
ESC 1:25

P6
PAV. SECRETARIA/VESTIÁRIOS - L2
ESC 1:25

P7
PAV. SECRETARIA/VESTIÁRIOS - L2
ESC 1:25

P4=P13
PAV. SECRETARIA/VESTIÁRIOS - L2
ESC 1:25

P1=P14
PAV. SECRETARIA/VESTIÁRIOS - L2
ESC 1:25

P10
PAV. SECRETARIA/VESTIÁRIOS - L2
ESC 1:25

P11
PAV. SECRETARIA/VESTIÁRIOS - L2
ESC 1:25

P12
PAV. SECRETARIA/VESTIÁRIOS - L2
ESC 1:25

P15
PAV. SECRETARIA/VESTIÁRIOS - L2
ESC 1:25

P16
PAV. SECRETARIA/VESTIÁRIOS - L2
ESC 1:25

P2
PAV. SECRETARIA/VESTIÁRIOS - L2
ESC 1:25

P3
PAV. SECRETARIA/VESTIÁRIOS - L2
ESC 1:25

P8
PAV. SECRETARIA/VESTIÁRIOS - L2
ESC 1:25

P9
PAV. SECRETARIA/VESTIÁRIOS - L2
ESC 1:25

OBSERVAÇÕES

REV	DATA	DESCRIÇÃO DA MODIFICAÇÃO E/OU REVISÃO

EQUIPE DE TRABALHO

LUIZ EDUARDO GUERSON FERREIRA — CREA: 66717/D-MG

PREFEITURA MUNICIPAL DE JECEABA

ASSINATURAS

JOSÉ DONIZETE ALMEIDA - PREFEITO MUNICIPAL

SUPERVISÃO DO PROJETO

ASSINATURAS

IDENTIFICAÇÃO

PROJETO ESTRUTURAL
POLIESPORTIVO
CENTRO - JECEABA / MG

CONTEÚDO

DETALHAMENTO DOS
ELEMENTOS - TÉRREO

PROJETO	EST-EDF-01
DATA	02/2021
CONTEÚDO	ESTRUTURA
FOLHA	02/03

L.E.G.F.
ASSESSORIA & PROJETOS
LUIZ EDUARDO GUERSON
ENGENHEIRO PROJETISTA

FORMATO A1 - INTERNO: 801 x 574 mm.
EXTERNO: 841 x 594 mm.