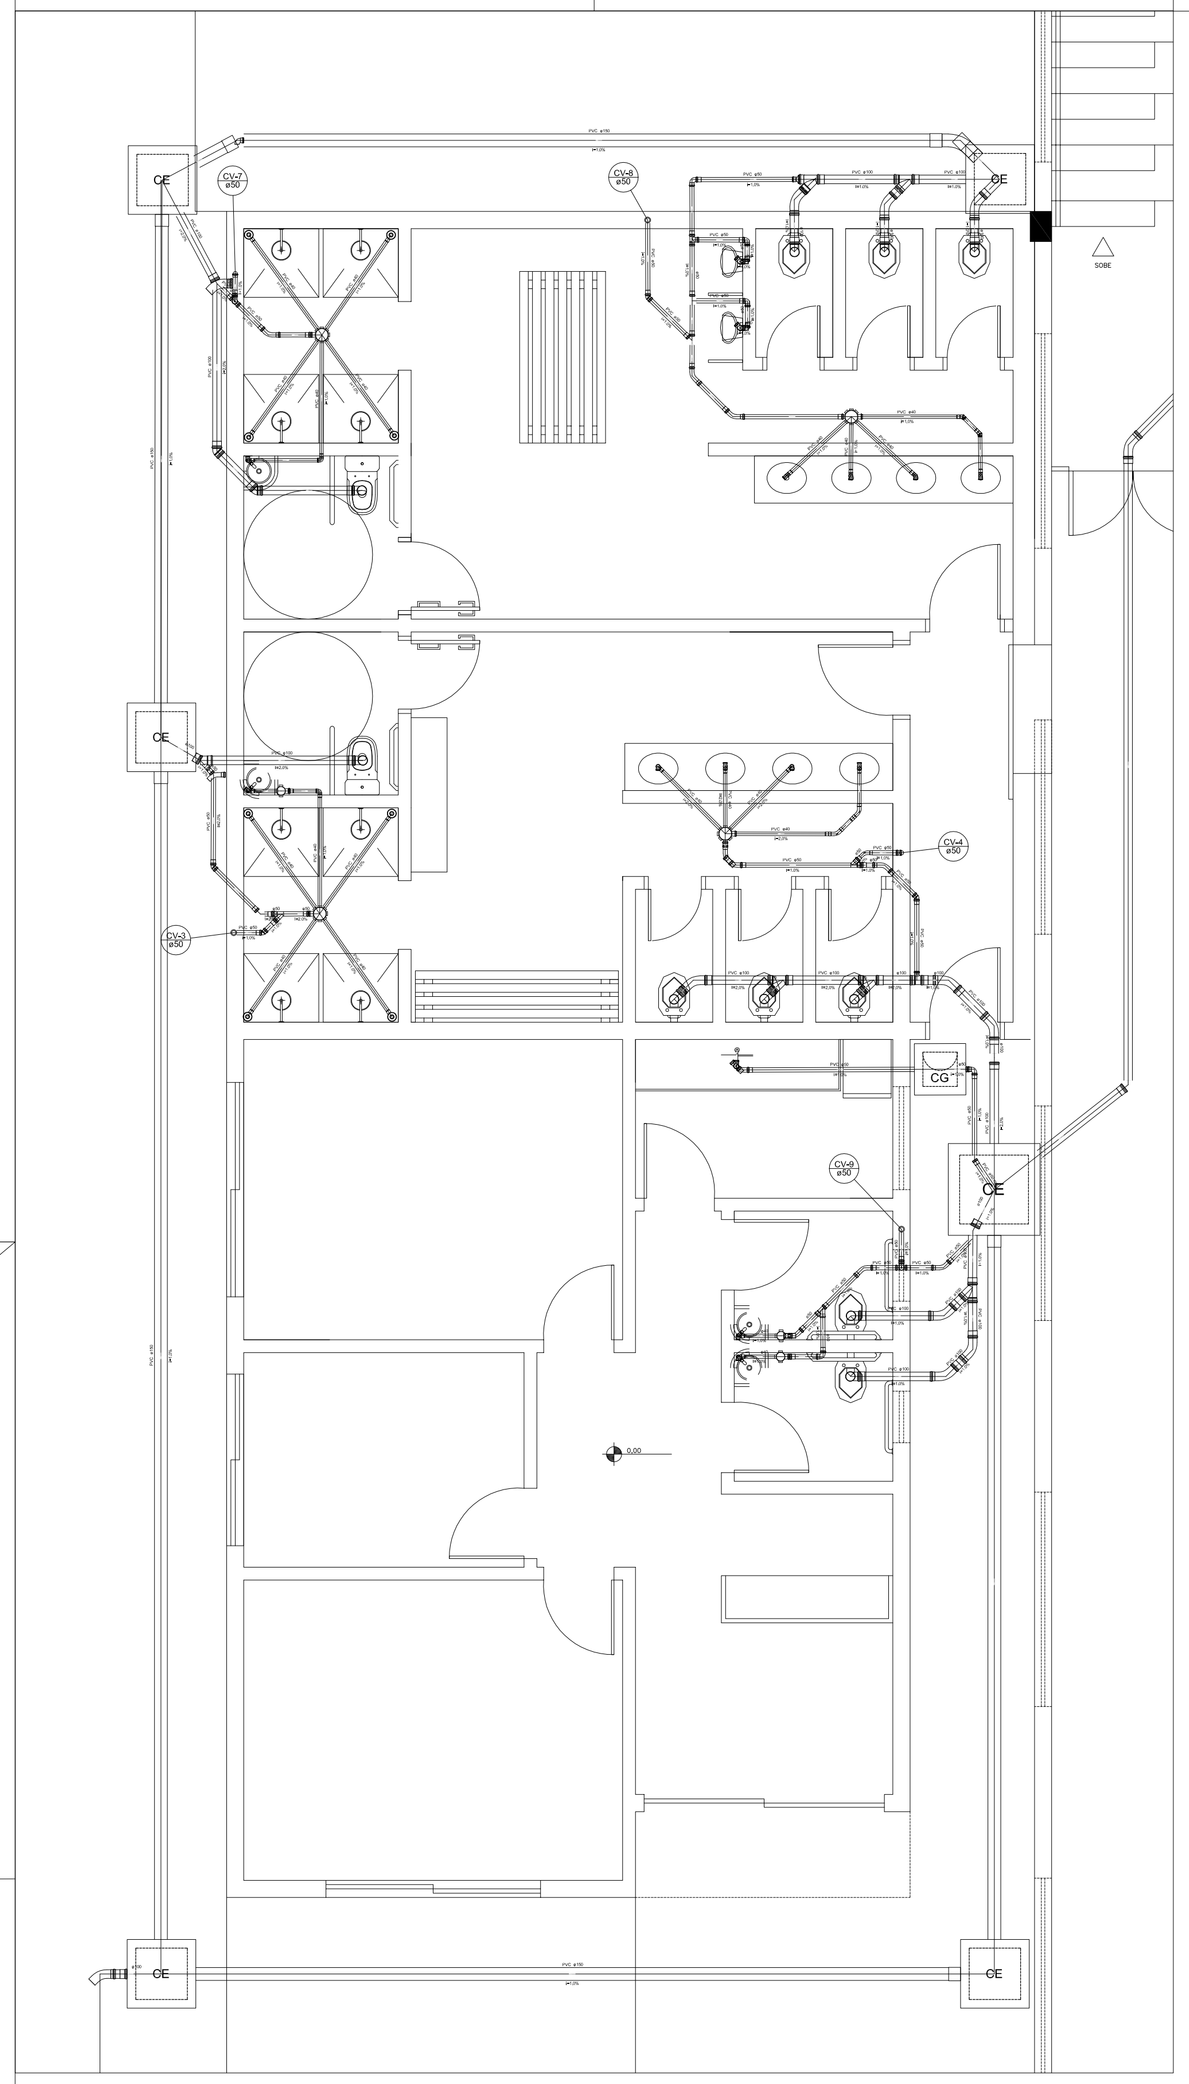

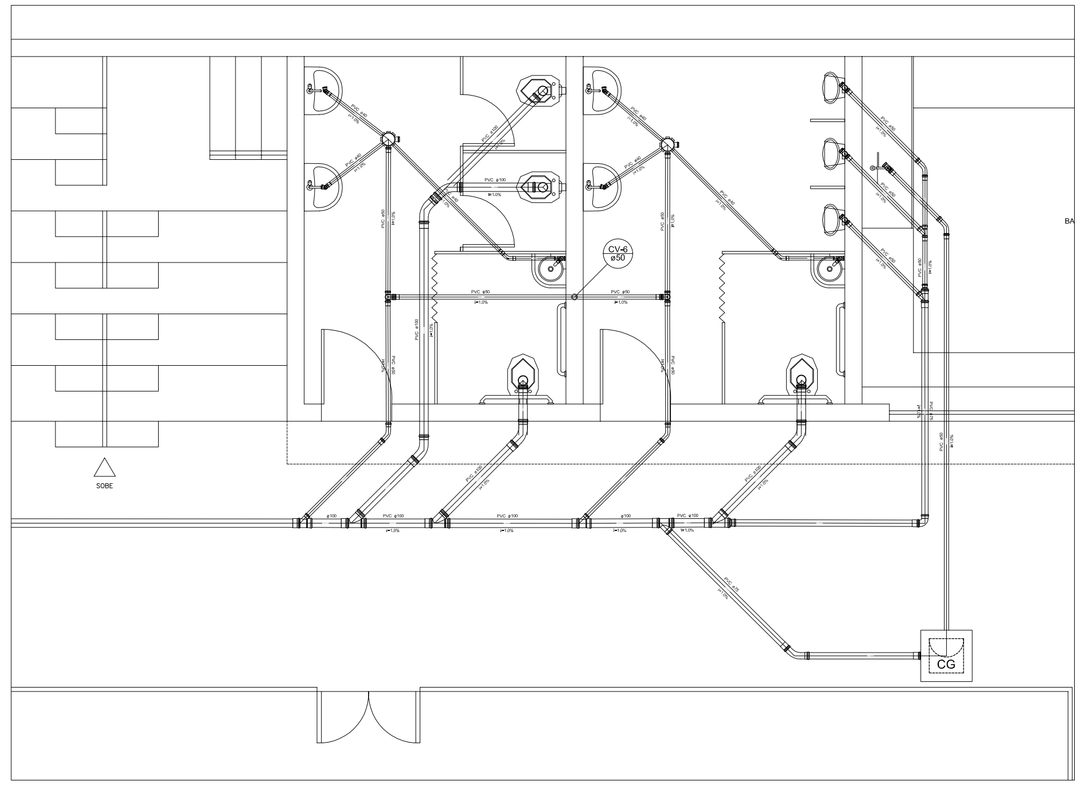

Locação das estacas de madeira

Escala - 1:25

OBSERVAÇÕES	REV.	DATA	DESCRIÇÃO DA MODIFICAÇÃO E/OU REVISÃO

FORMATO A1 - INTERNO: 801 x 574 mm.
EXTERNO: 841 x 594 mm.

EQUIPE DE TRABALHO

LUIZ EDUARDO GUERSON FERREIRA — CREA: 66717/D-MG

ASSINATURAS

PREFEITURA MUNICIPAL DE JECEABA

ASSINATURAS

JOSÉ DONIZETE ALMEIDA - PREFEITO MUNICIPAL

SUPERVISÃO DO PROJETO

ASSINATURAS

IDENTIFICAÇÃO

PROJETO HIDROSSANITÁRIO
POLIESPORTIVO MUNICIPAL

CENTRO - JECEABA / MG

CONTEÚDO

ESGOTAMENTO - DETALHES

PROJETO

DATA 02/2021

CÓDIGO HIDROSSANITÁRIO

FOLHA 02/03

L.E.G.F.
ASSESSORIA & PROJETOS
LUIZ EDUARDO GUERSON
ENGENHEIRO PROJETISTA