Texto Escala 1/50

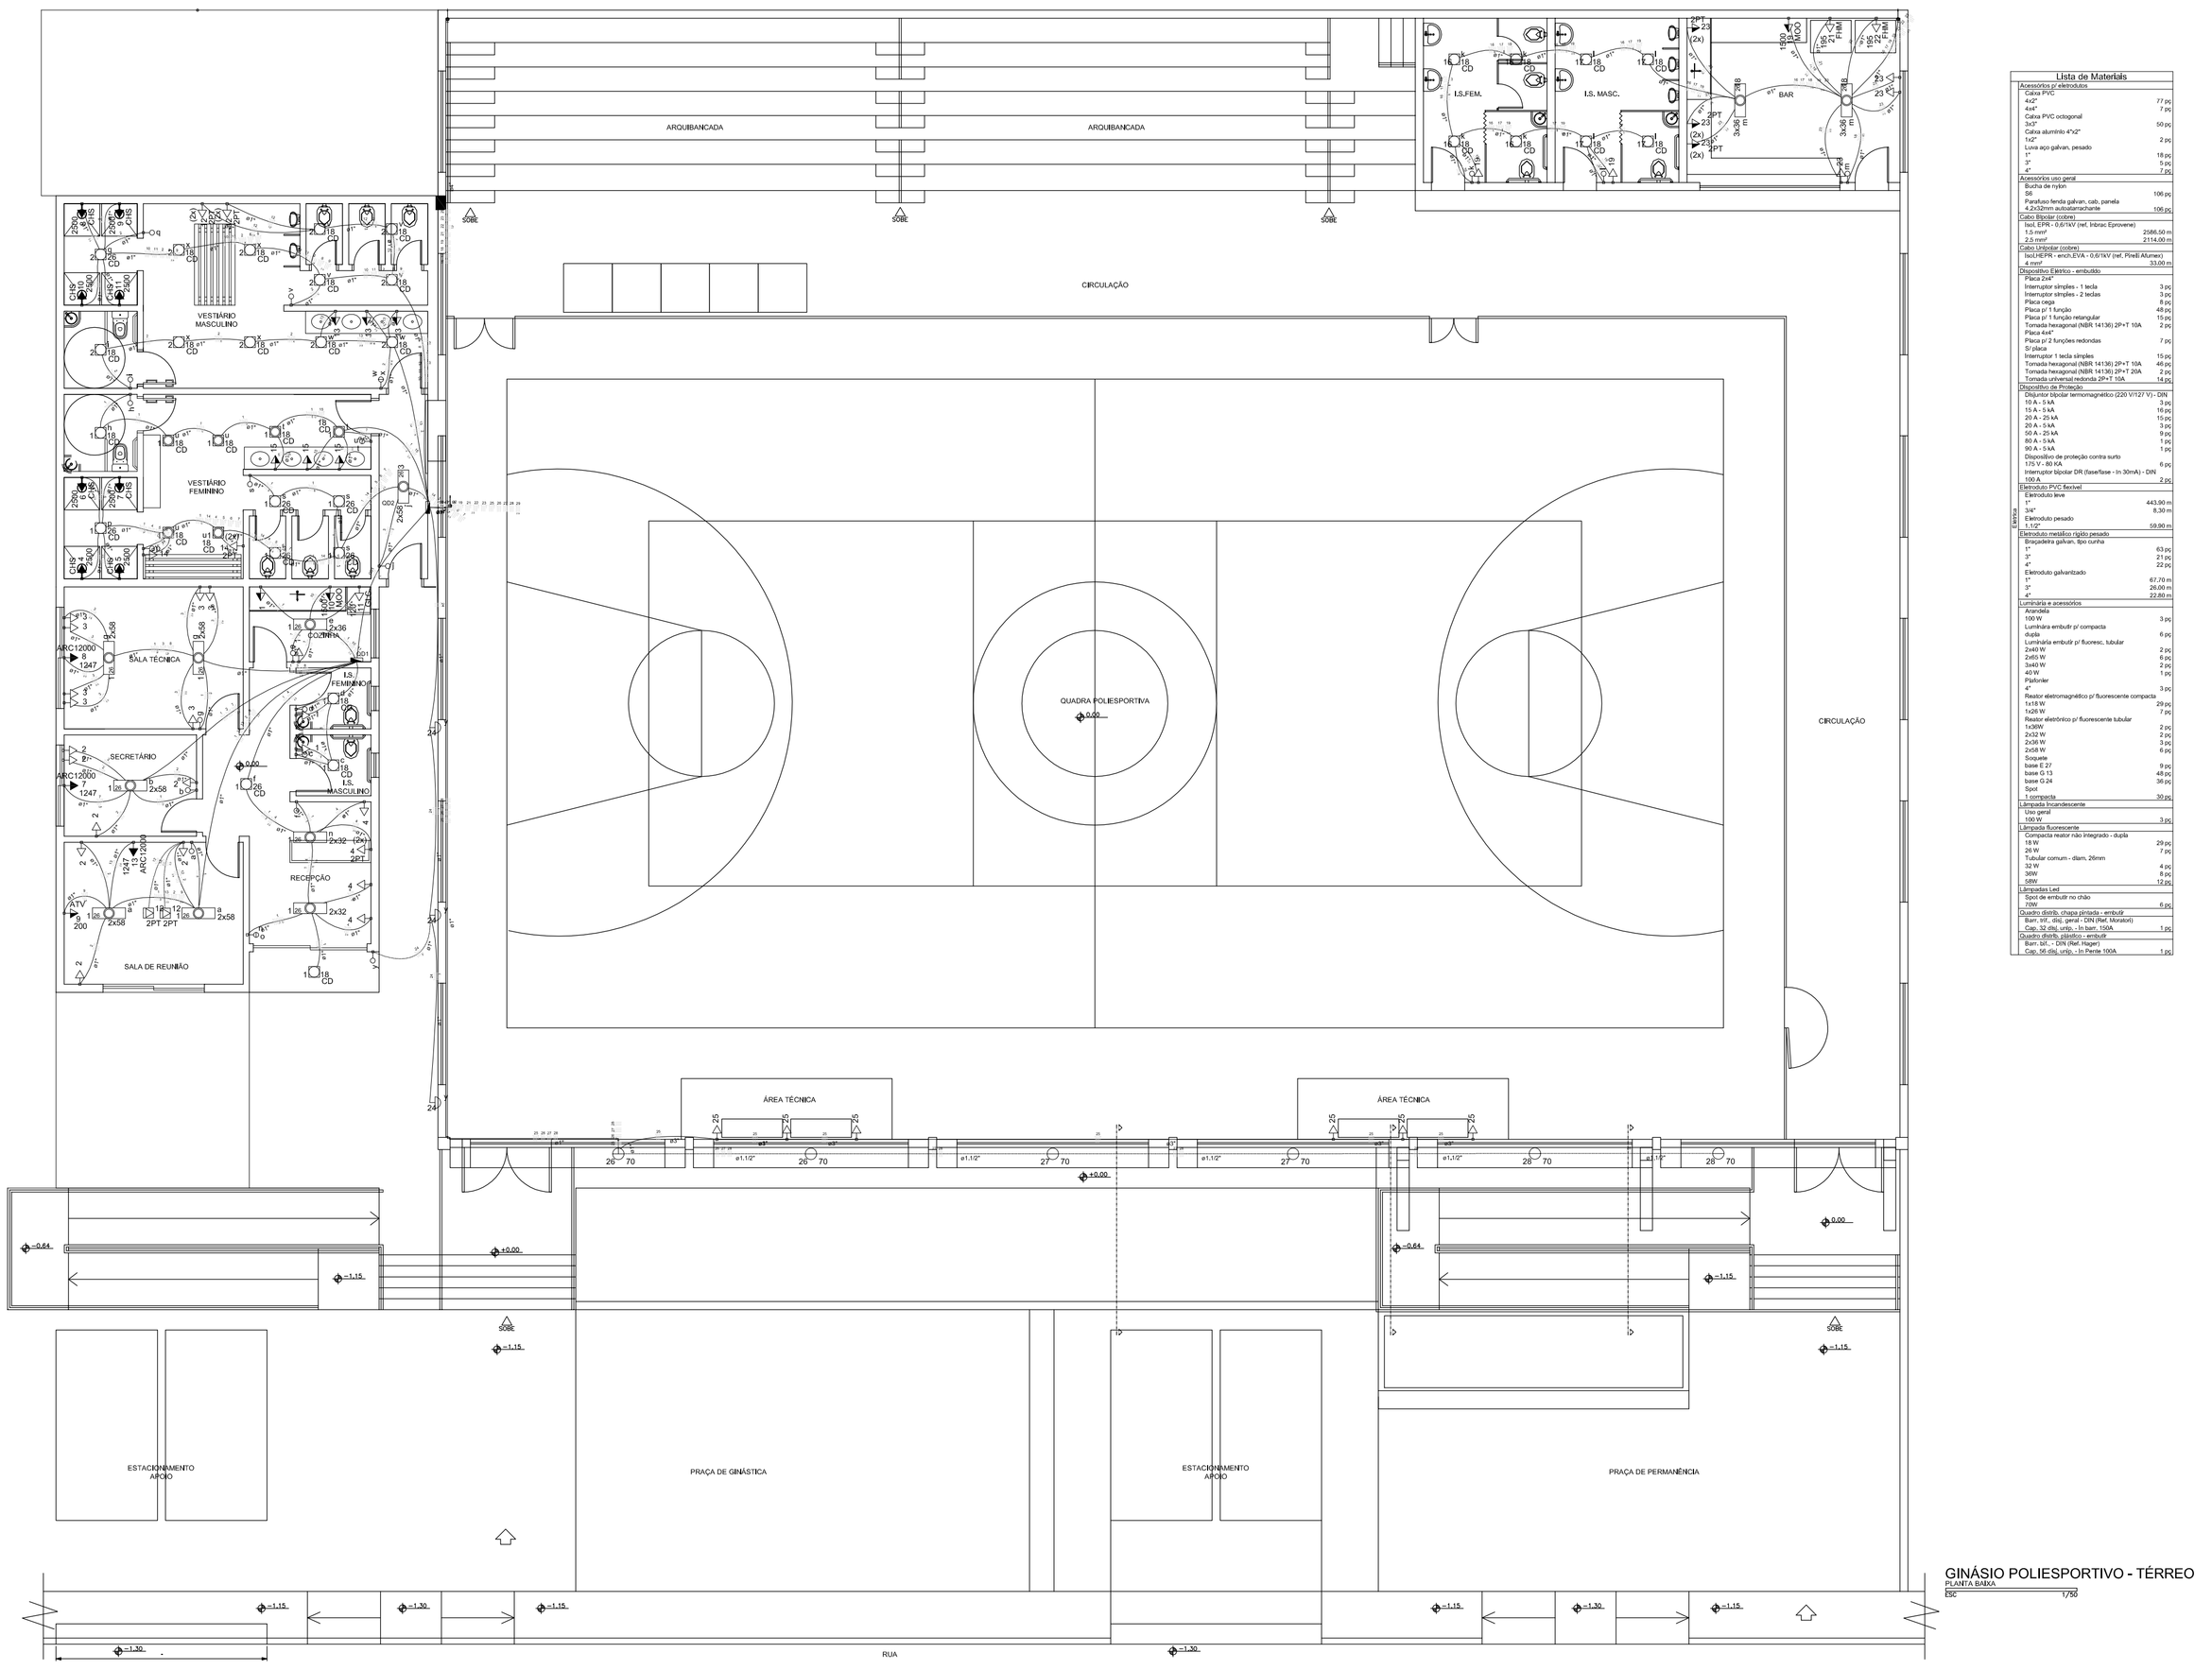

GINÁSIO POLIESPORTIVO - TÉRREO
PLANTA BAIXA
ESC 1/50

Lista de Materiais	
Acessórios p/ eletrodutos	
Caixa PVC	
4x2"	77 pç
4x4"	7 pç
Caixa PVC octogonal	
3x3"	10 pç
Caixa alumínio 4"x2"	
1x2"	2 pç
Luva aço galvan, pesado	
1"	18 pç
3/4"	5 pç
2"	7 pç
Acessórios uso geral	
Bucha de nylon	
S6	196 pç
Parafuso fenda galvan, cab. panela	
4,2x32mm c/ arruela recharbe	196 pç
Cabo Bipolar (cobre)	
Isol. EPR - 0,6/1kV (vel, Isbrax Eprovene)	
1,5 mm²	2586,00 m
2,5 mm²	2114,00 m
Cabo Unipolar (cobre)	
Isol HEPR - anch,EVA - 0,6/1kV (vel, Pirell Afumex)	
4 mm²	33,00 m
Dispositivo Elétrico - embutido	
Placa 2x4"	
Interruptor simples - 1 tecla	3 pç
Interruptor simples - 2 teclas	3 pç
Placa cega	49 pç
Placa p/ 1 função	49 pç
Placa p/ 1 função retangular	15 pç
Tomada hexagonal (NBR 14136) 2P+T 10A	2 pç
Placa 4x4"	
Placa p/ 4 funções redondas	7 pç
5° placa	
Interruptor 1 tecla simples	15 pç
Tomada hexagonal (NBR 14136) 2P+T 10A	49 pç
Tomada hexagonal (NBR 14136) 2P+T 20A	2 pç
Tomada universal redonda 2P+T 10A	14 pç
Dispositivo de Proteção	
Disjuntor unipolar termomagnético (220 V/127 V) - DIN	
10 A - 5 kA	3 pç
15 A - 5 kA	16 pç
20 A - 25 kA	15 pç
25 A - 5 kA	3 pç
32 A - 5 kA	3 pç
60 A - 5 kA	1 pç
90 A - 5 kA	1 pç
Dispositivo de proteção contra surto	
175 V - 80 KA	6 pç
Disjuntor bipolar DR (Idiferlse - In 30mA) - DIN	
100 A	2 pç
Eletrodutos PVC flexível	
Eletroduto liove	
1"	443,90 m
3/4"	8,30 m
Eletroduto pesado	
3/4"	59,80 m
Eletroduto metálico rígido pesado	
Braçadeira galvan, tipo cunha	
1"	63 pç
3/4"	21 pç
2"	22 pç
Eletroduto galvanizado	
1"	67,70 m
3"	26,60 m
4"	22,60 m
Luminária e acessórios	
Arandela	
100 W	3 pç
Luminária embutir p/ compacta	
dupla	6 pç
Luminária embutir p/ fluoresc, tubular	
2x40 W	2 pç
3x40 W	2 pç
3x60 W	2 pç
40 W	1 pç
Plafonier	
60 W	3 pç
Reator eletromagnético p/ fluorescente compacto	
1x18 W	29 pç
1x26 W	7 pç
Reator eletrônico p/ fluorescente tubular	
1x36W	2 pç
2x18 W	2 pç
2x36 W	3 pç
2x58 W	6 pç
Soquete	
base E 27	9 pç
base G 13	45 pç
base G 24	36 pç
Tomada	
1 somente	30 pç
Lâmpada fluorescente	
Uso geral	
100 W	3 pç
Lâmpada fluorescente	
Compacta reator não integrado - duplo	
18 W	29 pç
26 W	7 pç
Tubular comum - diam. 26mm	
16 W	4 pç
32 W	9 pç
36W	12 pç
Luminárias Led	
Spot de embutir no chão	
7W	6 pç
Quadro distrib. (caixa chapa) - embutir	
Barr. s/D. - DIN (Ref. Hager / Steck / Multinox)	
Cap. 32 disj. unip. - In barr. 100A	1 pç
Quadro distrib. plástico - embutir	
Barr. s/D. - DIN (Ref. Hager)	
Cap. 96 disj. unip. - In Perde 100A	1 pç

Projeto Elétrico - Quadra

Escala - 1:50

OBSERVAÇÕES	REV.	DATA	DESCRIÇÃO DA MODIFICAÇÃO E/OU REVISÃO

EQUIPE DE TRABALHO: LUIZ EDUARDO GUERSON FERREIRA — CREA: 66717/D-MG

ASSINATURAS: PREFEITURA MUNICIPAL DE JECEABA — JOSÉ DONIZETE ALMEIDA - PREFEITO MUNICIPAL

ASSINATURAS: SUPERVISÃO DO PROJETO

IDENTIFICAÇÃO: PROJETO HIDROSSANITÁRIO POLIESPORTIVO MUNICIPAL — CENTRO - JECEABA / MG

CONTEÚDO: HIDRÁULICO GERAL

PROJETO	ELE-POL-01
DATA	02/2021
CÓDIGO	ELÉTRICO
FOLHA	03/03

L.E.G.F. ASSESSORIA & PROJETOS
LUIZ EDUARDO GUERSON
ENGENHEIRO PROJETISTA

FORMATO A1 - INTERNO: 801 x 574 mm.
EXTERNO: 841 x 594 mm.