


CORTE AA
URABNIZAÇÃO ROTATÓRIA CENTRO
ESC 1/75

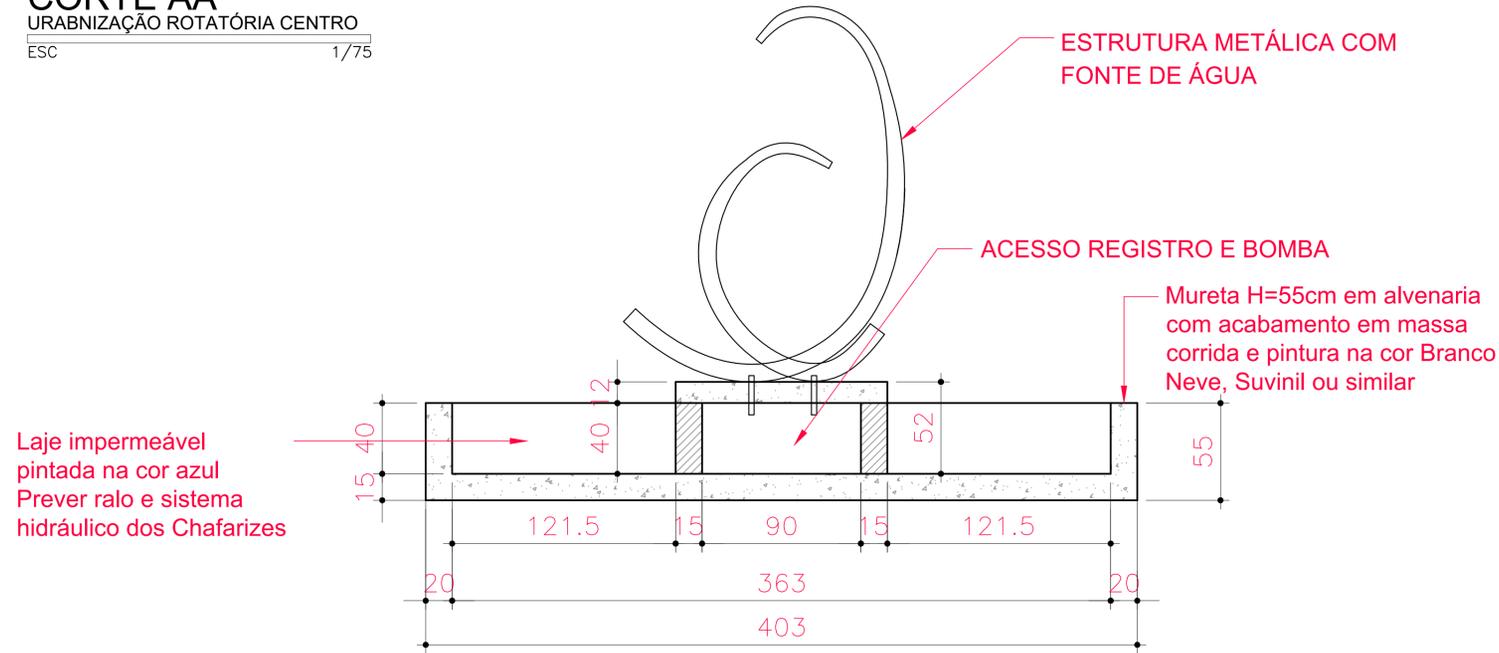

CORTE FONTE
URABNIZAÇÃO ROTATÓRIA CENTRO
ESC 1/20



- NOTAS**
- O PROJETISTA NÃO SE RESPONSABILIZARÁ POR EVENTUAIS ALTERAÇÕES DESTES PROJETO DURANTE SUA EXECUÇÃO. QUALQUER MODIFICAÇÃO, O MESMO DEVE SER CONTACTADO.
 - ESTE PROJETO FOI BASEADO EM INFORMAÇÕES FORNECIDAS PELO LEVANTAMENTO PLANIALTIMÉTRICO.
 - QUALQUER MODIFICAÇÃO OU DÚVIDA DEVERÁ SER IMEDIATAMENTE COMUNICADA POR ESCRITO AO PROJETISTA.
 - PARA DEMAIS INFORMAÇÕES E ANÁLISES, CONSULTAR MEMORIAL DESCRITIVO E PLANILHA ORÇAMENTÁRIA.

OBSERVAÇÕES:

-TODAS AS MEDIDAS DEVERÃO SER CONFERIDAS NO LOCAL.
-EM CASO DE DÚVIDA, CONSULTAR OS RESPONSÁVEIS TÉCNICOS PELO TELEFONE: (31) 2528 6037
-NÃO MEDIR OS DESENHOS, SEGUIR COTAS
-DIREITOS AUTORAIS RESERVADOS L.F.5988 DE 14/12/1973

VERSÕES	REVISÃO	DATA	EMISSÃO INICIAL	DESCRIÇÃO	THAISA ALVES	VERIFICADO POR:
	00	30/01/2023				

CONTRATANTE: P. AVELAR CONSULTORIA E SERVIÇOS CNPJ 24121744/0001-22	RESPONSÁVEL TÉCNICO: P. AVELAR CONSULTORIA E SERVIÇOS CNPJ 24121744/0001-22, END. RUA ARAGUARI, 511, 7º ANDAR, BARRIO PRETO, BELO HORIZONTE/MG CREA MG 076142 CAU MG 38656-1 RT:
	RT: Eng. JOSÉ TH. R. BAESSE CREA MG 053341/D
COLABORAÇÃO: JÚLIA DE F. PINTO	ARQ. COORDENADOR: Eng. TAMIRES P. MELO CAU MG A. 113436-1 Eng. A. 113436-1

CONTRATANTE: 	DESCRIÇÃO: PROJETO ARQUITETONICO	ÁREA: 140,92 m²	FOLHA: 02/04
ENDEREÇO: ROTATÓRIA ENTRE RUAS ANTONIO ISIDORO DIAS, AGOSTINHO RIBEIRO E BARBARA DA FONSECA	PROJETO: PROJETO ROTATÓRIA CENTRO	ETAPA: PROJETO EXECUTIVO	ENTREGA: 01
TÍTULO: CORTE AA, CORTE FONTE E IMAGENS		INDICADA	