

Esta é uma amostra de tipo de comentário

Esta é uma amostra de tipo de comentário

Esta é uma amostra de tipo de comentário

Esta é uma amostra de descrição

Q = Fluxo Vel = Vel m/s Vazão = Vazão (m³/h) m³/h Vazão = Vazão (LPM) LPM UHC(UHC) Vazão = Pluvial LPM


Pm PRESSÃO MONTANTE (mca) mca Pju PRESSÃO JUSANTE (mca) mca

Peso(AF/AQ) Vazão = Vazão (m³/h) m³/h Pressão = PJU KGF/CM² kgf/cm² Pm PM KGF/CM² kgf/cm² Pju PJU KGF/CM² kgf/cm²

Ref 1 A101 0 Ref 1 A101 Ref 1 A101 Name Elevation

View Name Escala View Scale

TAG's ESC: 1 : 50

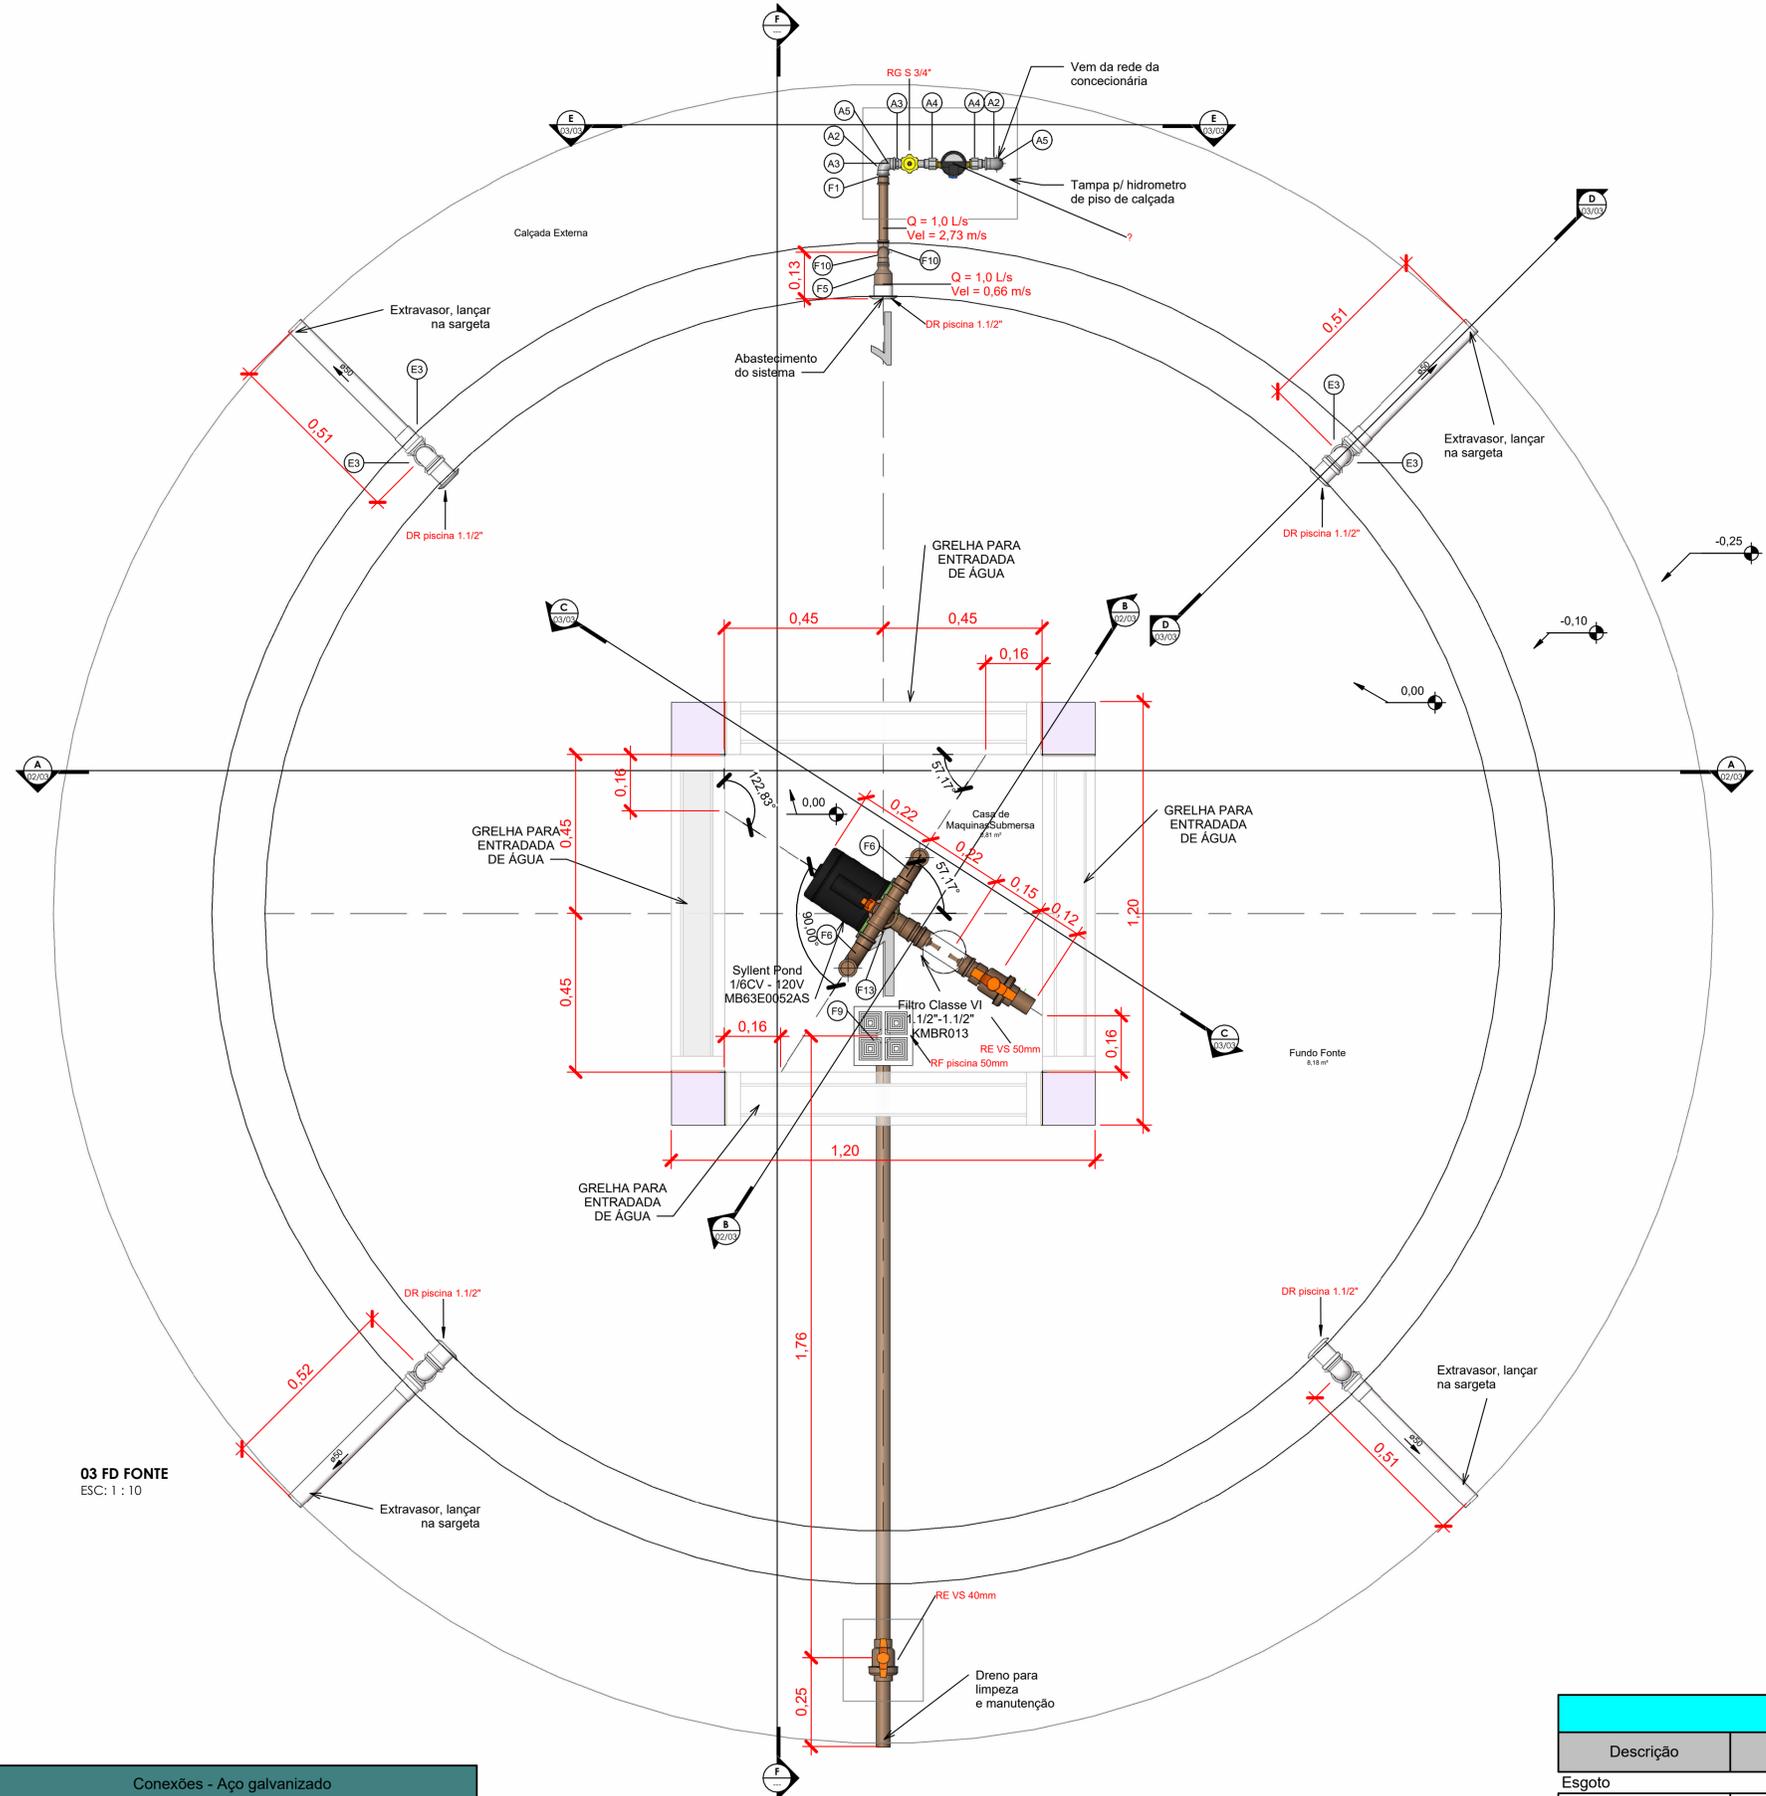

Conexões - Água fria (Tubos Rígidos)		
Quantidade	Descrição	Código
1	Adaptador Soldável Curto com Bolsa e Rosca para Registro 25 x 3/4", PVC Marrom, Água Fria - TIGRE	F1
1	Adaptador Soldável Curto com Bolsa e Rosca para Registro 40 x 1.1/4", PVC Marrom, Água Fria - TIGRE	F2
3	Adaptador Soldável Curto com Bolsa e Rosca para Registro 50 x 1.1/2", PVC Marrom, Água Fria - TIGRE	F3
1	Bucha de Redução Soldável Longa 50x25mm, PVC Marrom, Água Fria - TIGRE	F5
3	Curva 90° Soldável 40mm, PVC Marrom, Água Fria - TIGRE	<varia>
1	Joelho 90° Roscável 1.1/4", PVC Branco, Água Fria - TIGRE	F9
2	Joelho 90° Soldável 25mm, PVC Marrom, Água Fria - TIGRE	F10
1	Tê Soldável 40mm, PVC Marrom, Água Fria - TIGRE	F13

Peças hidráulicas e sanitárias			
Quantidade	Descrição	Abreviatura	Tipo de sistema
1	TAMPA GENERICA PARA CALÇADA		
1	Tampa p/ hidrometro de piso de calçada		
1	Dispositivo de Retorno Para Piscina - 1.1/2"	DR piscina 1.1/2"	Piscina
4	Dispositivo Extravador para Piscina 50mm - 1.1/2"	DR piscina 1.1/2"	Piscina
1	Ralo de Fundo Quadra Anti-turbilhão e Anti-aprisionamento com Difusor de Encaixe de 50mm - 160 x 160mm	RF piscina 50mm	Piscina

Conexões - Esgoto		
Quantidade	Descrição	Código
16	Anel de vedação para conexão Série N, 50mm	E1
8	Joelho 90° 50mm, Esgoto Série Normal - TIGRE	E3
8	Luva Simples 50mm, Esgoto Série Normal - TIGRE	E5

Conexões - Aço galvanizado		
Quantidade	Descrição	Código
1	Bujão Galvanizado 3/4" (TUPY BSP)	A1
3	Cotovelo 90° Galvanizado 3/4" (TUPY BSP)	A2
1	Niple Duplo Galvanizado 3/4" (TUPY BSP)	A3
2	Porca Para União Galvanizado 3/4" (TUPY BSP)	A4
2	Tabete da Virola Longo Oitavado em Latão 1", 47mm	A5

Bombas e Pressurizadores		
Quantidade	Descrição	Fabricante
1	Syllent Pond 1/6CV - 120V - MB63E0052AS	Syllent

Tubos Rígidos			
Descrição	Abreviatura	Diâmetro	Comprimento (m)
<b>Esgoto</b>			
Tubo Série Normal	PVC-N	50 mm	3,69
<b>Água Fria</b>			
Tubo Roscável Branco	PVC-R	25 mm	0,19
Tubo Roscável Branco	PVC-R	40 mm	0,16
Tubo Soldável Marrom	PVC-S	25 mm	0,84
Tubo Soldável Marrom	PVC-S	40 mm	3,09
Tubo Soldável Marrom	PVC-S	50 mm	0,25

**NOTAS**

- O PROJETA NÃO SE RESPONSABILIZA POR EVENTUAIS ALTERAÇÕES DESTES PROJETO DURANTE SUA EXECUÇÃO. QUALQUER MODIFICAÇÃO O MESMO DEVERÁ SER CONTRATADO.
- ESTE PROJETO FOI BASEADO EM INFORMAÇÕES FORNECIDAS PELO LEVANTAMENTO PLANIMÉTRICO.
- QUALQUER MODIFICAÇÃO OU OMISSÃO DEVERÁ SER IMEDIATAMENTE COMUNICADA POR ESCRITO AO PROJETISTA.
- PARA DEMAIS INFORMAÇÕES E ANÁLISES, CONSULTAR MEMORIAL DESCRITIVO E PLANILHA ORÇAMENTÁRIA.

**OBSERVAÇÕES:**

- TODAS AS MEDIDAS DEVERÃO SER CONFERIDAS NO LOCAL.
- EM CASO DE DÚVIDA, CONSULTE OS RESPONSÁVEIS TÉCNICOS PELO TELEFONE: (31) 2528 6037
- NÃO MEDIR OS DESENHOS. SEGUIR COTAS.
- DIREITOS AUTORAIS RESERVADOS L.F. 5988 DE 14/12/1973

VERSÕES	REVISÃO	DATA	DESCRIÇÃO	EMISSÃO INICIAL	VERIFICADO POR
	00	06/03/2023			JOÃO GABRIEL

CONTRATADA: P. AVELAR CONSULTORIA E SERVIÇOS CNPJ 24121744001-22

RESPONSÁVEL TÉCNICO: CNPJ: 24121744001-22 END: RUA ARAGUARI, 511, PANDAR, BARRIO PRETO, BELO HORIZONTE/MG - BR CAUJ MG: 38656-1 CREA MG: 076142

PROJETO: PROJETO ROTATORIA CENTRO ETAPA: PROJETO EXECUTIVO

TÍTULO: PLANTA BAIXA E LISTAS DE MATERIAIS

ÁREA: 158,30 m²

FOLHA: 01/03

ENTREGA: 01