

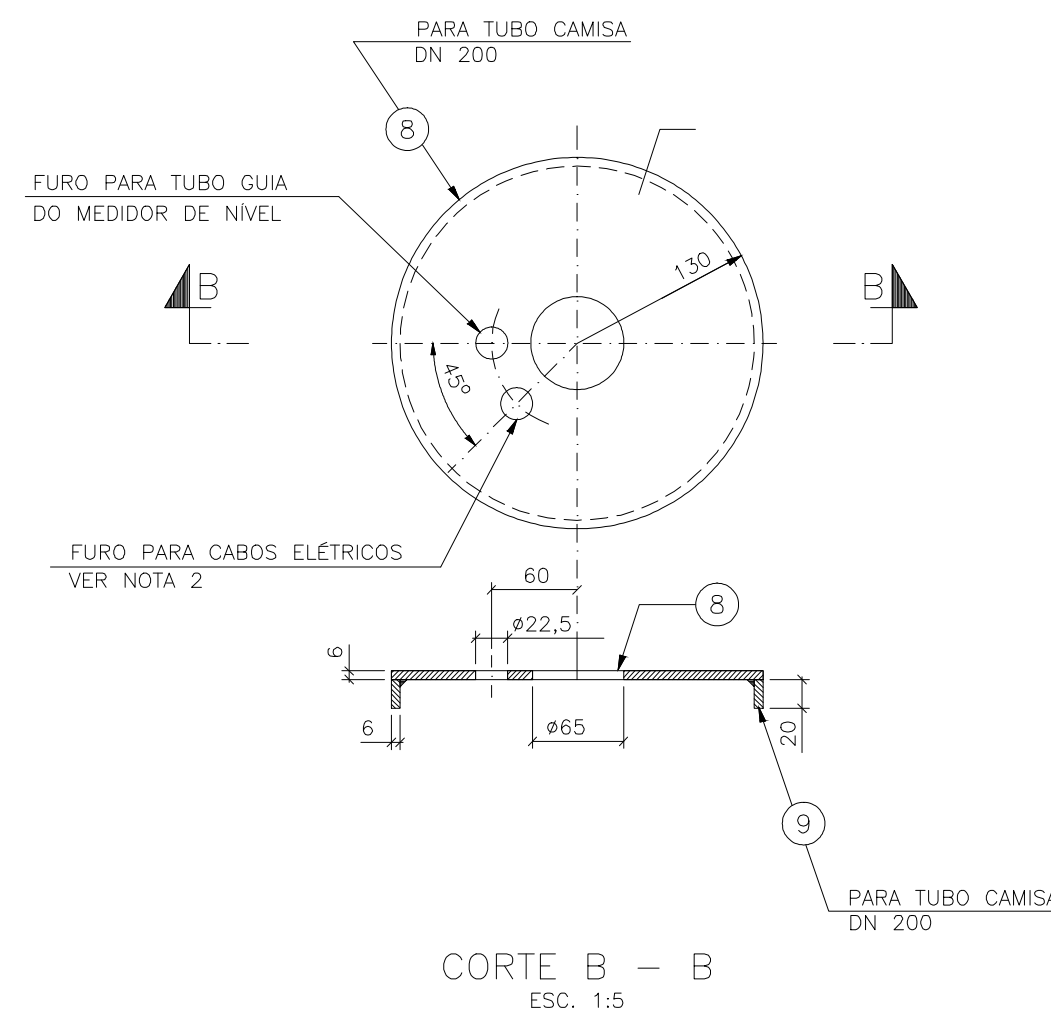


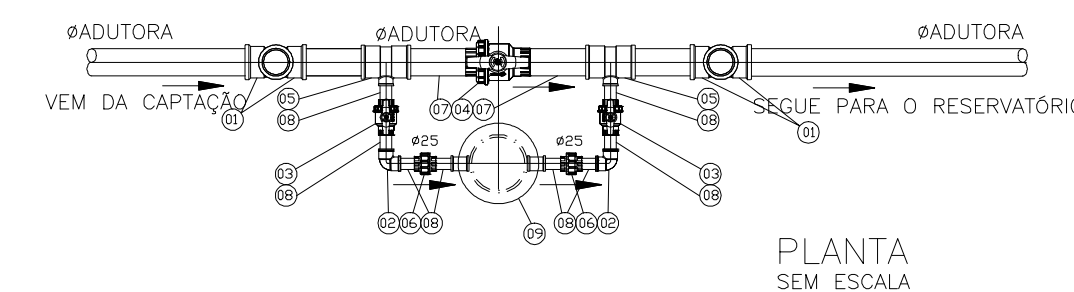


DETALHE KIT CLORADOR

OBS: O CLORADOR DE PASTILHAS DEVERÁ OBRIGATORIAMENTE SER INSTALADO A MONTANTE DO RESERVATÓRIO.

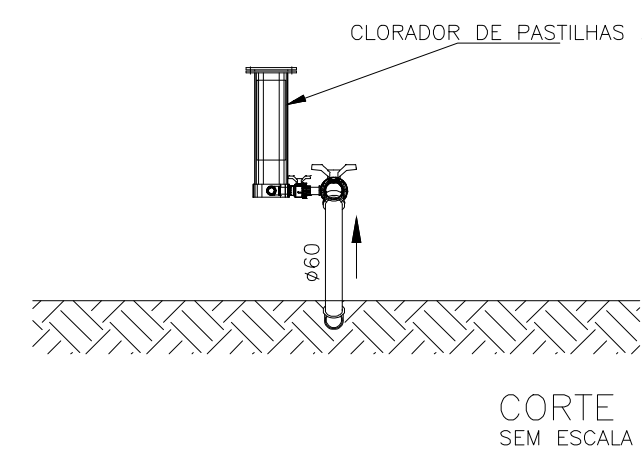

RELAÇÃO DE MATERIAIS		
ITEM	DESCRIÇÃO	QUANT
01	Joelho 90º Soldável (ADUTOR)mm - PVC SOLD.	04un
02	Joelho 90º Soldável 25mm - PVC SOLD.	02un
03	Registro Esfera VS Soldável 25mm - PVC SOLD.	02un
04	Registro Esfera VS Soldável (ADUTOR)mm - PVC SOLD.	01un
05	Tê de Redução Soldável (ADUTOR)mm x 25mm - PVC SOLD.	02un
06	União Soldável 25mm - PVC SOLD.	02un
07	Tubo Soldável 3m x (ADUTOR)mm - PVC SOLD.	3,0m
08	Tubo Soldável 3m x 25mm - PVC SOLD.	3,0m
09	CLORADOR DE PASTILHA -	01un

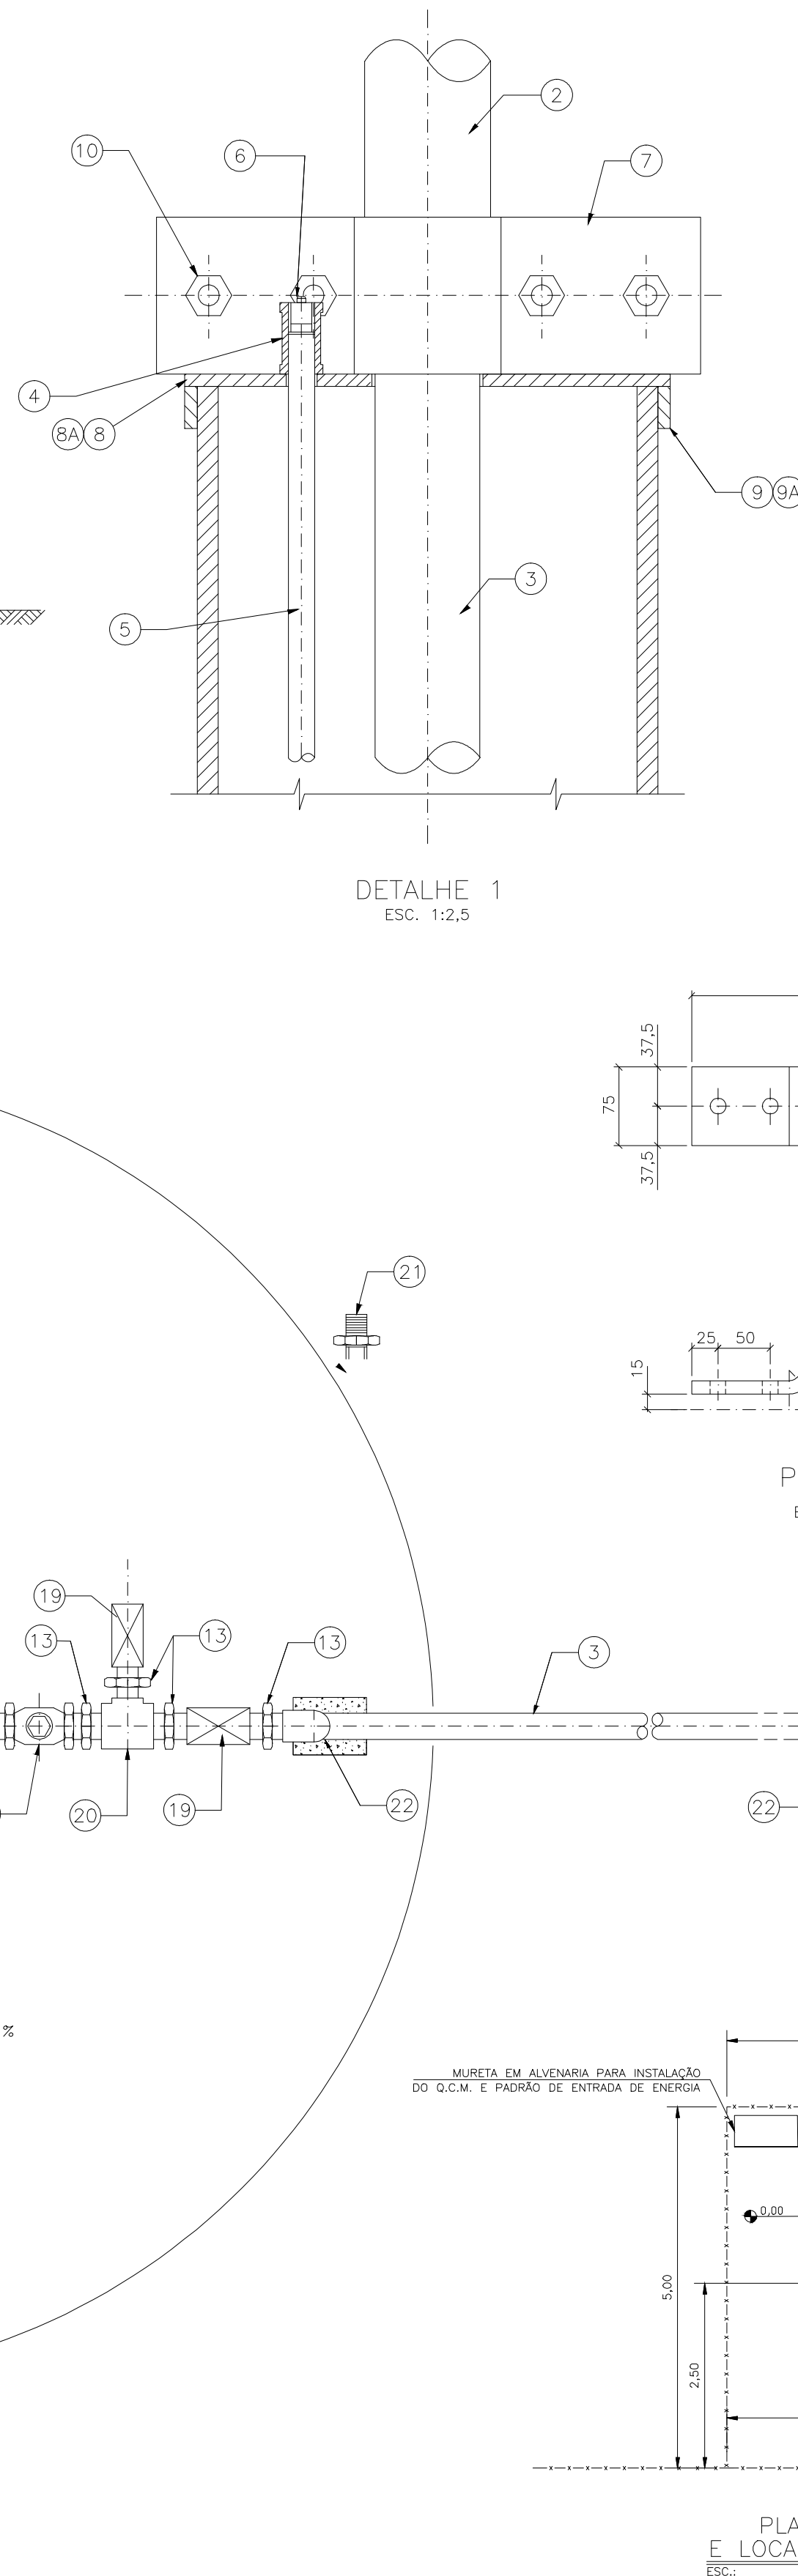

6 - AS ROSCAS DOS TUBOS DO EDTOR DEVEM TER PROTEÇÃO ANTI-CORROSIVA , DA SEQUINTE FORMA:

A - PREPARAÇÃO DA SUPERFICIE - LIMPEZA MECÂNICA PADRÃO ST - 3 ;

B - ESPECIFICAÇÃO DA TINTA - UMA DEMÃO DE NUPLATE 1350 , ESPESURA DA PELÍCULA SECA 20 MICRONS

UMA DEMÃO DE INTERTAT P PRETO , ESPESURA DA PELÍCULA SECA 150 MICRONS POR DEMÃO.

7 - DEVE SER PREVISTO ACESSO DE CAMINHÃO ATÉ O POÇO.

8 - EM "ÁREAS SUJEITAS A INUNDAÇÕES DEVE SER ESTUDADA PROTEÇÃO AO POÇO.

9 - AS POSIÇÕES 8 E 9 SERÃO UTILIZADAS PARA TUBO CAMISA DN 200 E AS POS. 8A E 9A PARA CAMISA DN 150.

[illegible]