




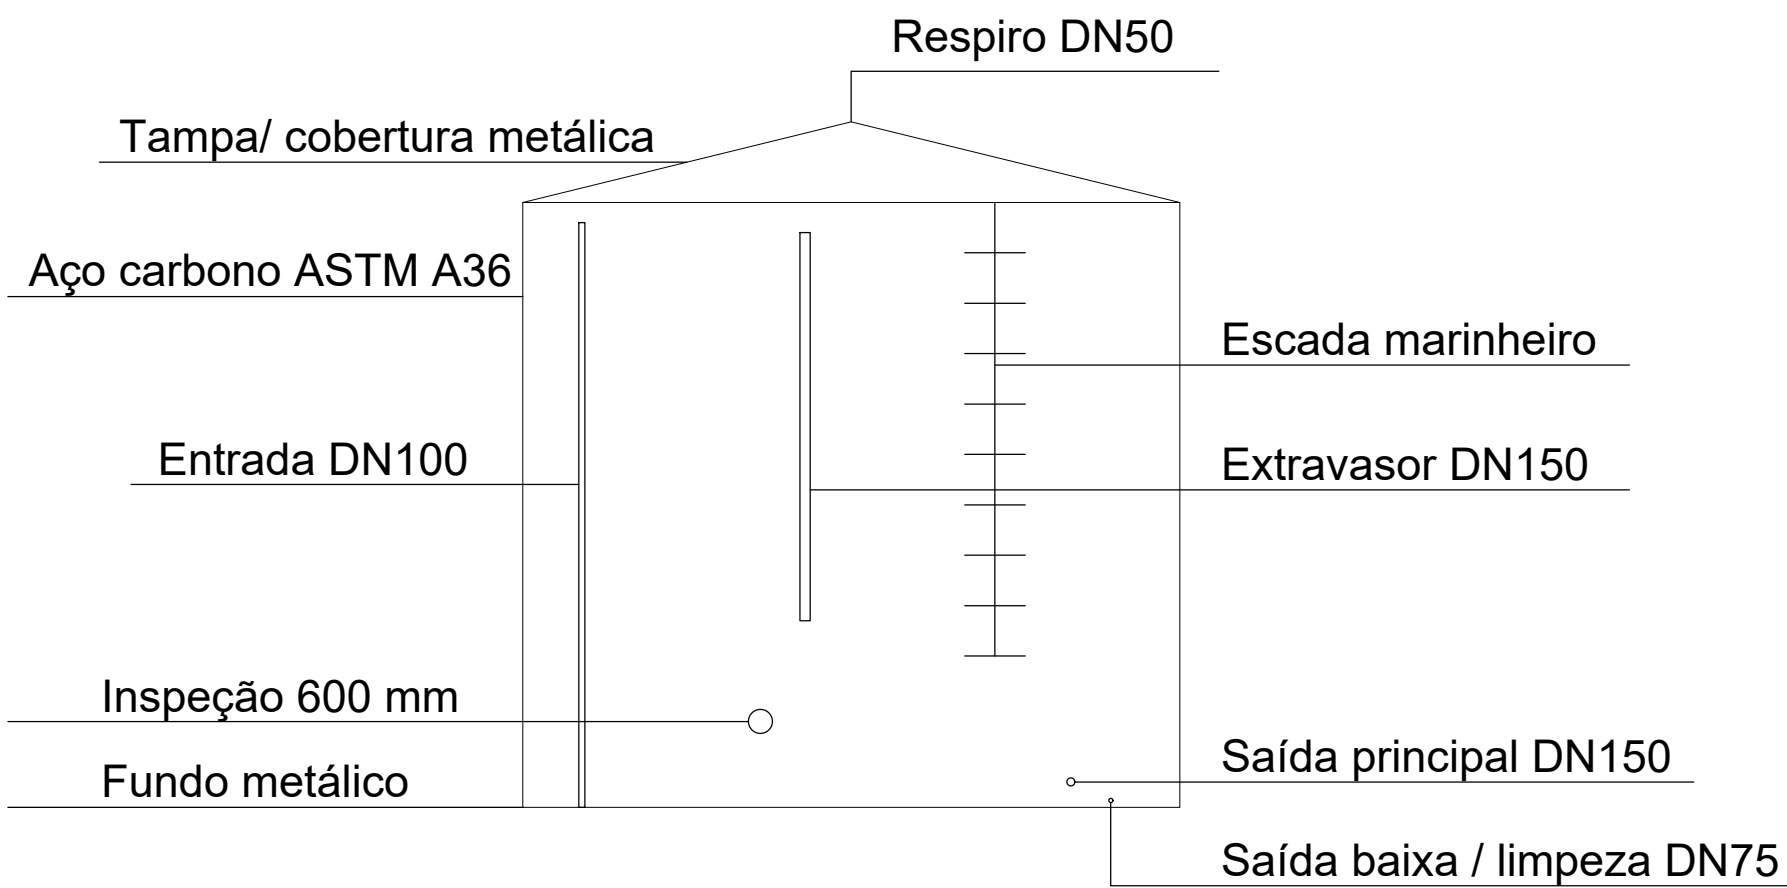


01 - ELEVAÇÃO FRONTAL

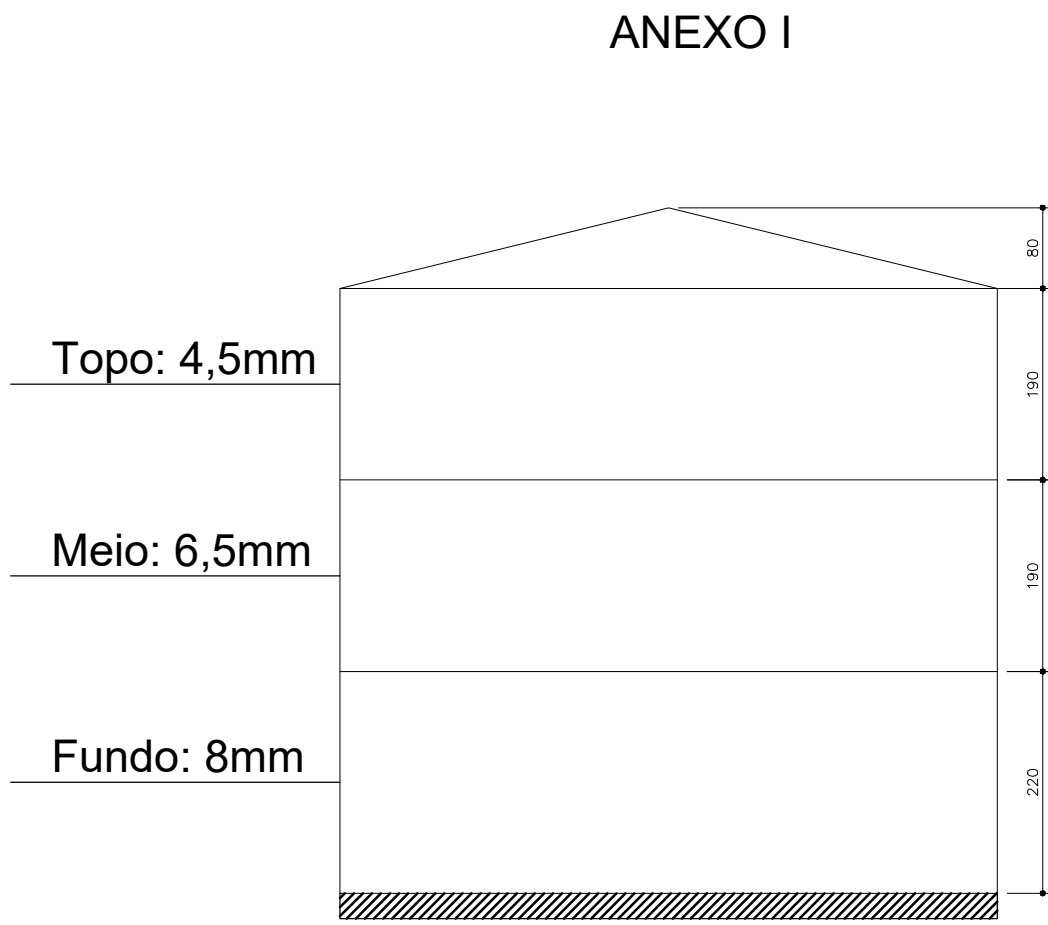




02 - CORTE ESQUEMÁTICO

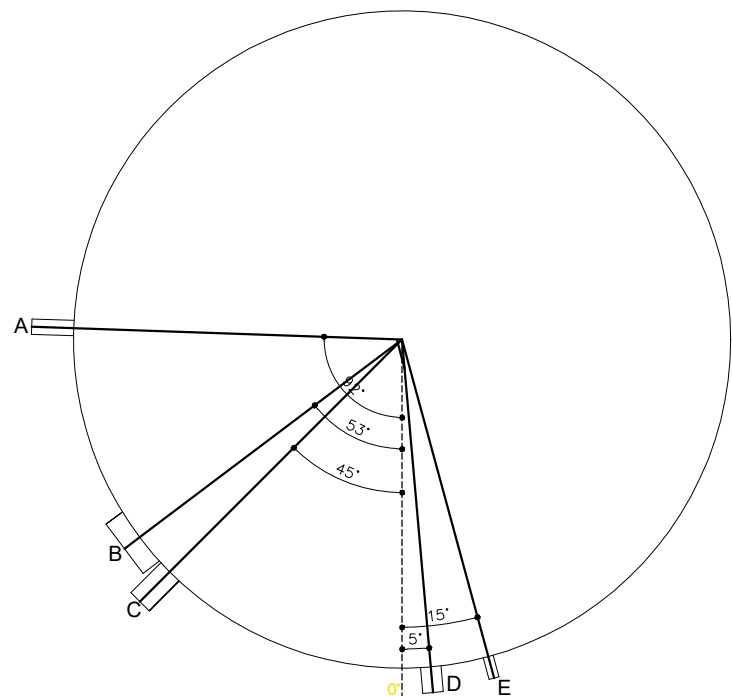

03 - PLANTA BAIXA - DETALHES

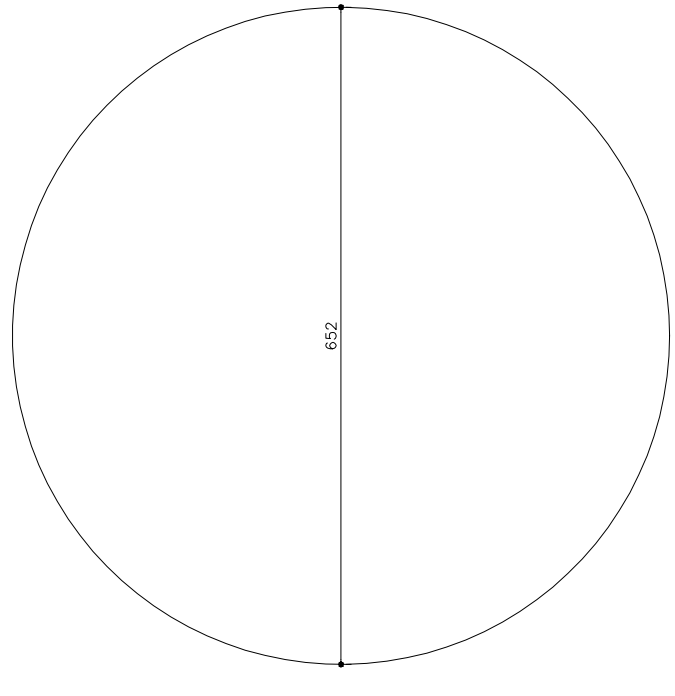

04 - PLANTA TÉCNICA

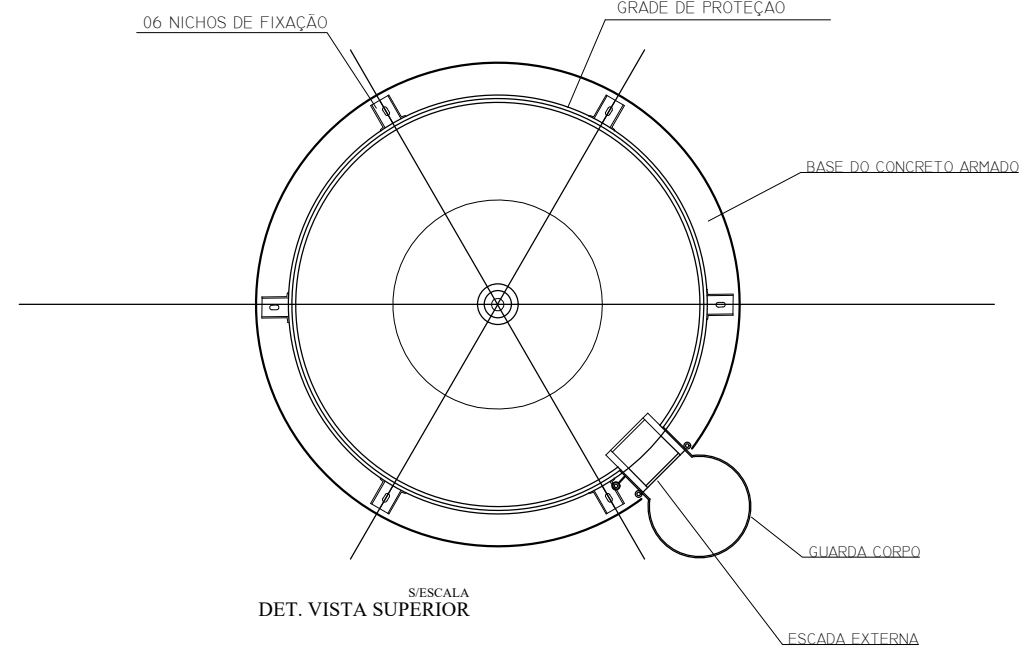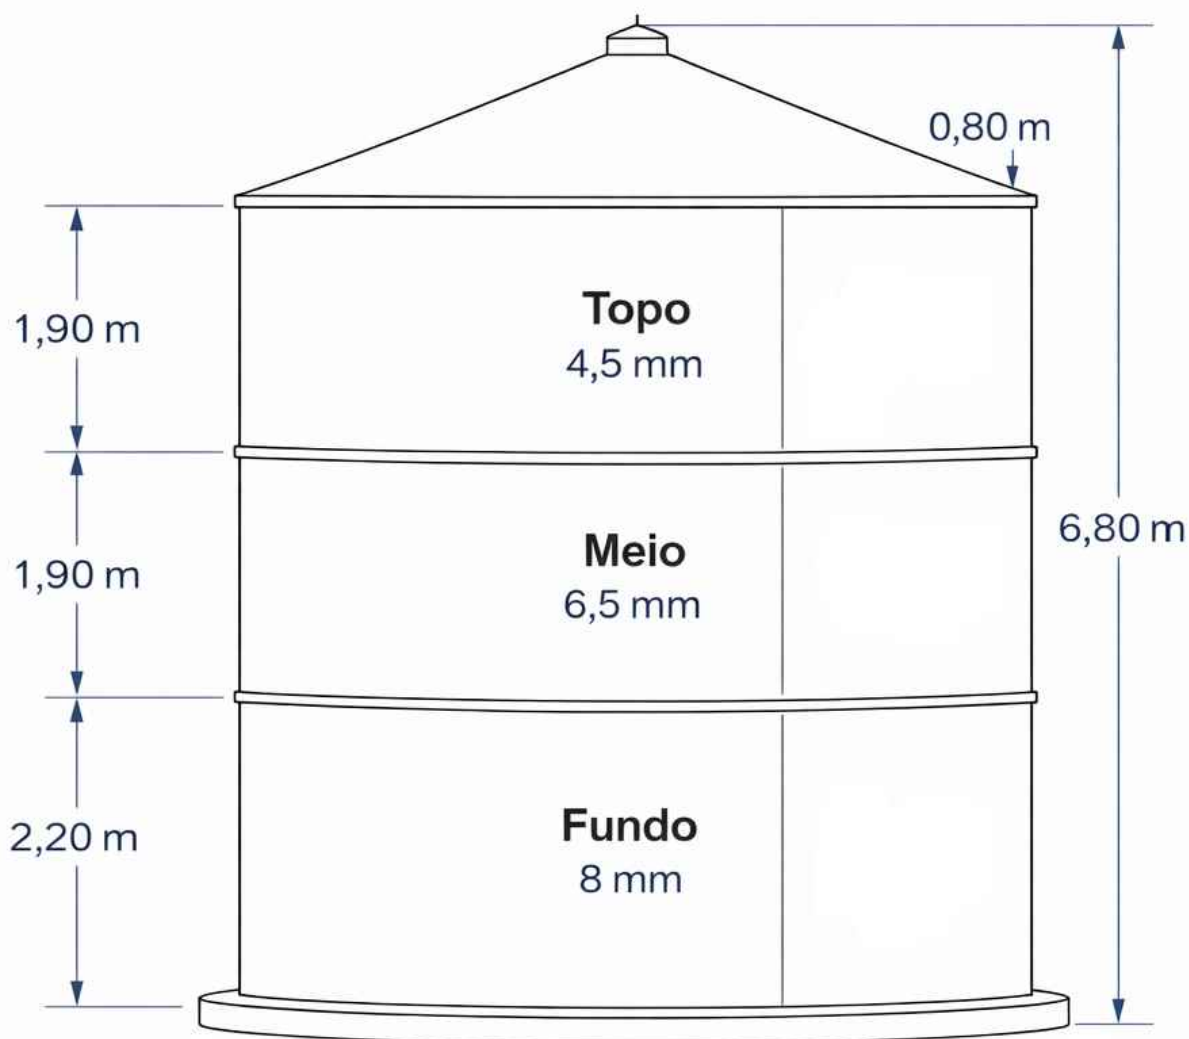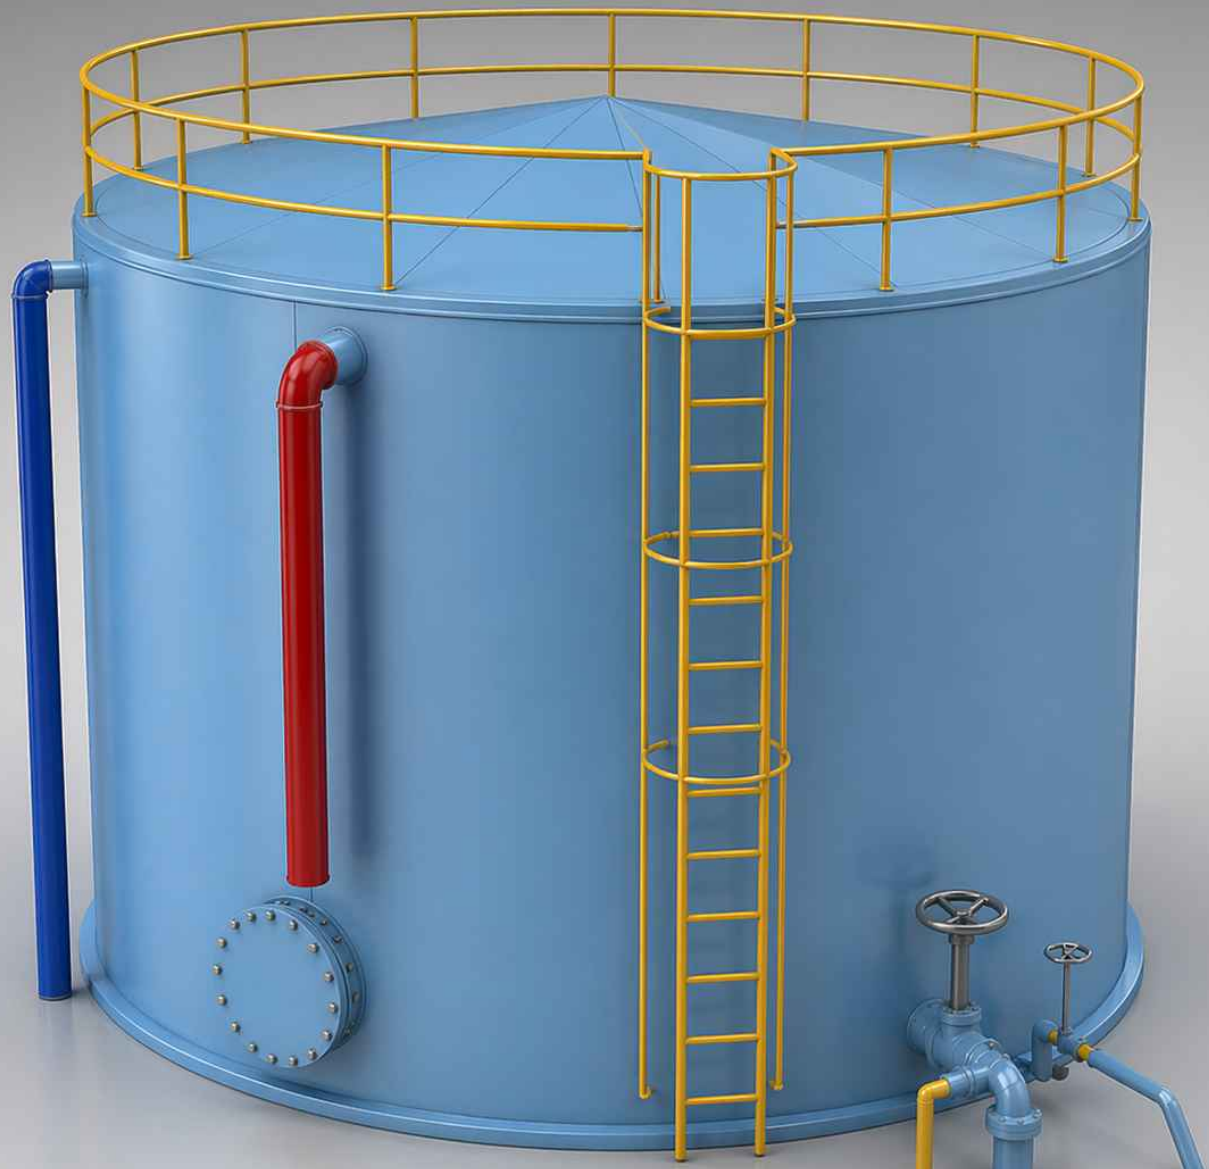


NOTAS:

Objeto: Reservatório metálico;
Capacidade: 200 m³;
Material: Aço carbono ASTM A36;
Diâmetro interno: 6,52 m;
Altura útil: 6,00 m;
Altura total: 6,80 m;
Chapa do fundo: 8 mm;
Chapa do meio: 6,5 mm;
Chapa do topo: 4,5 mm;
Chapa da tampa: 4,5 mm.
Guarda corpo: 1,10 m;
Escada marinho: 60 cm de largura total (gaiola).

Acessórios e conexões:
Tubulação de entrada: 100 mm;
Tubulação de saída: 150 mm;
Tubulação extravasor: 150 mm;
Tubulação de limpeza: 75 mm;
Inspeção: 600 mm;
Respiro: 50 mm;

	Altura	Comprimento	Polegadas	Ângulo Anti-horario	Tipo	Função
A	580cm	42cm	4"	268°	Flangeado	Entrada
B	85cm	18cm	-	307°	Flangeado	Inspeção
C	565cm	42cm	6"	315°	Flangeado	Extravasor
D	25cm	10.5cm	6"	5°	Flangeado	Saída
E	6,5cm	22cm	3"	15°	Flangeado	Saída/ dreno

DETALHE DA ESCADA E GUARDA-CORPO

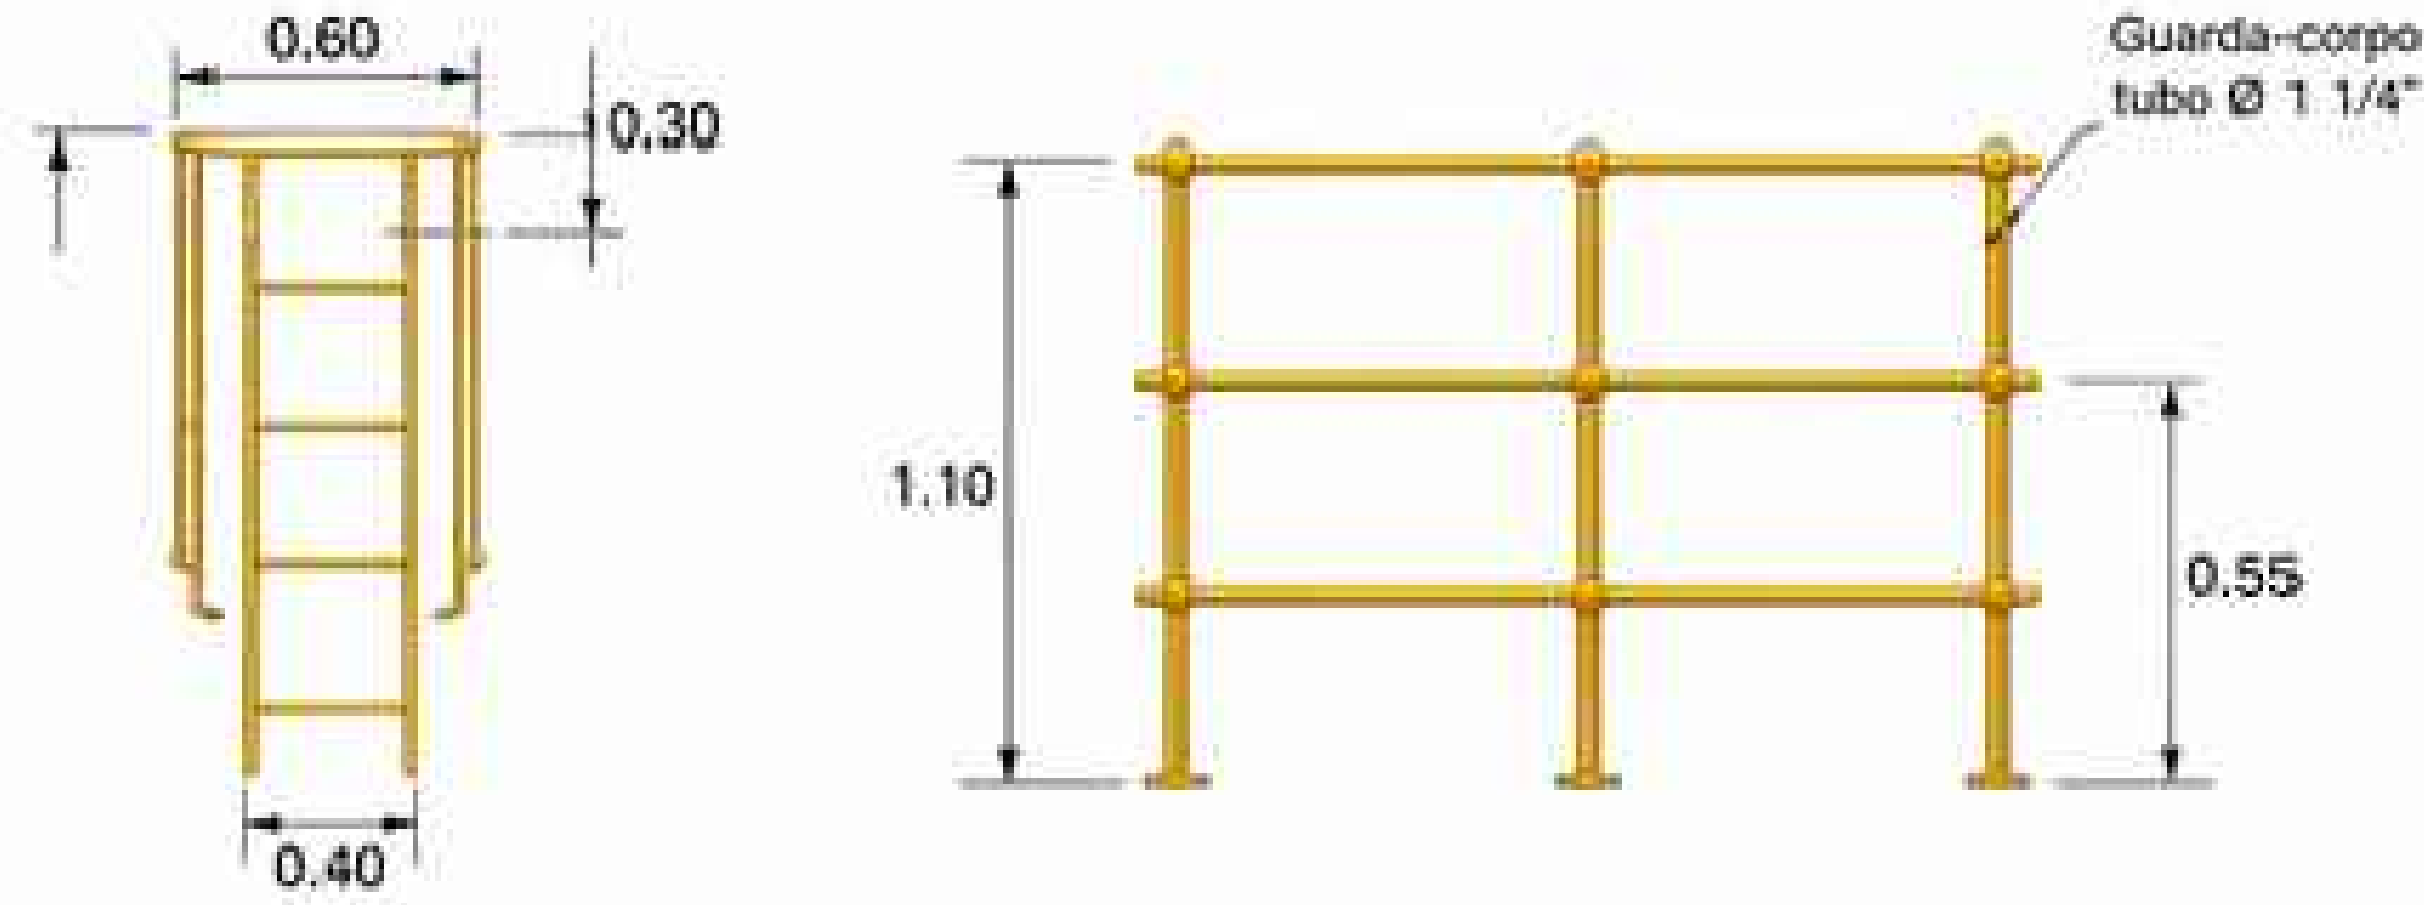

LARA LOBO – ARQUITETURA E URBANISMO

ARQUITETA:	CAU:	PROJETO:	NUMERAÇÃO:
LARA BEATRIZ LOBO ANDRADE	AUR0004-B	ARQUITETÔNICO	01/01
		CONTEÚDO DA PRANCHETA:	ESCALA:
		PLANTA BAIXA - PLANTA TÉCNICA - CORTE - IMAGEM	1/75