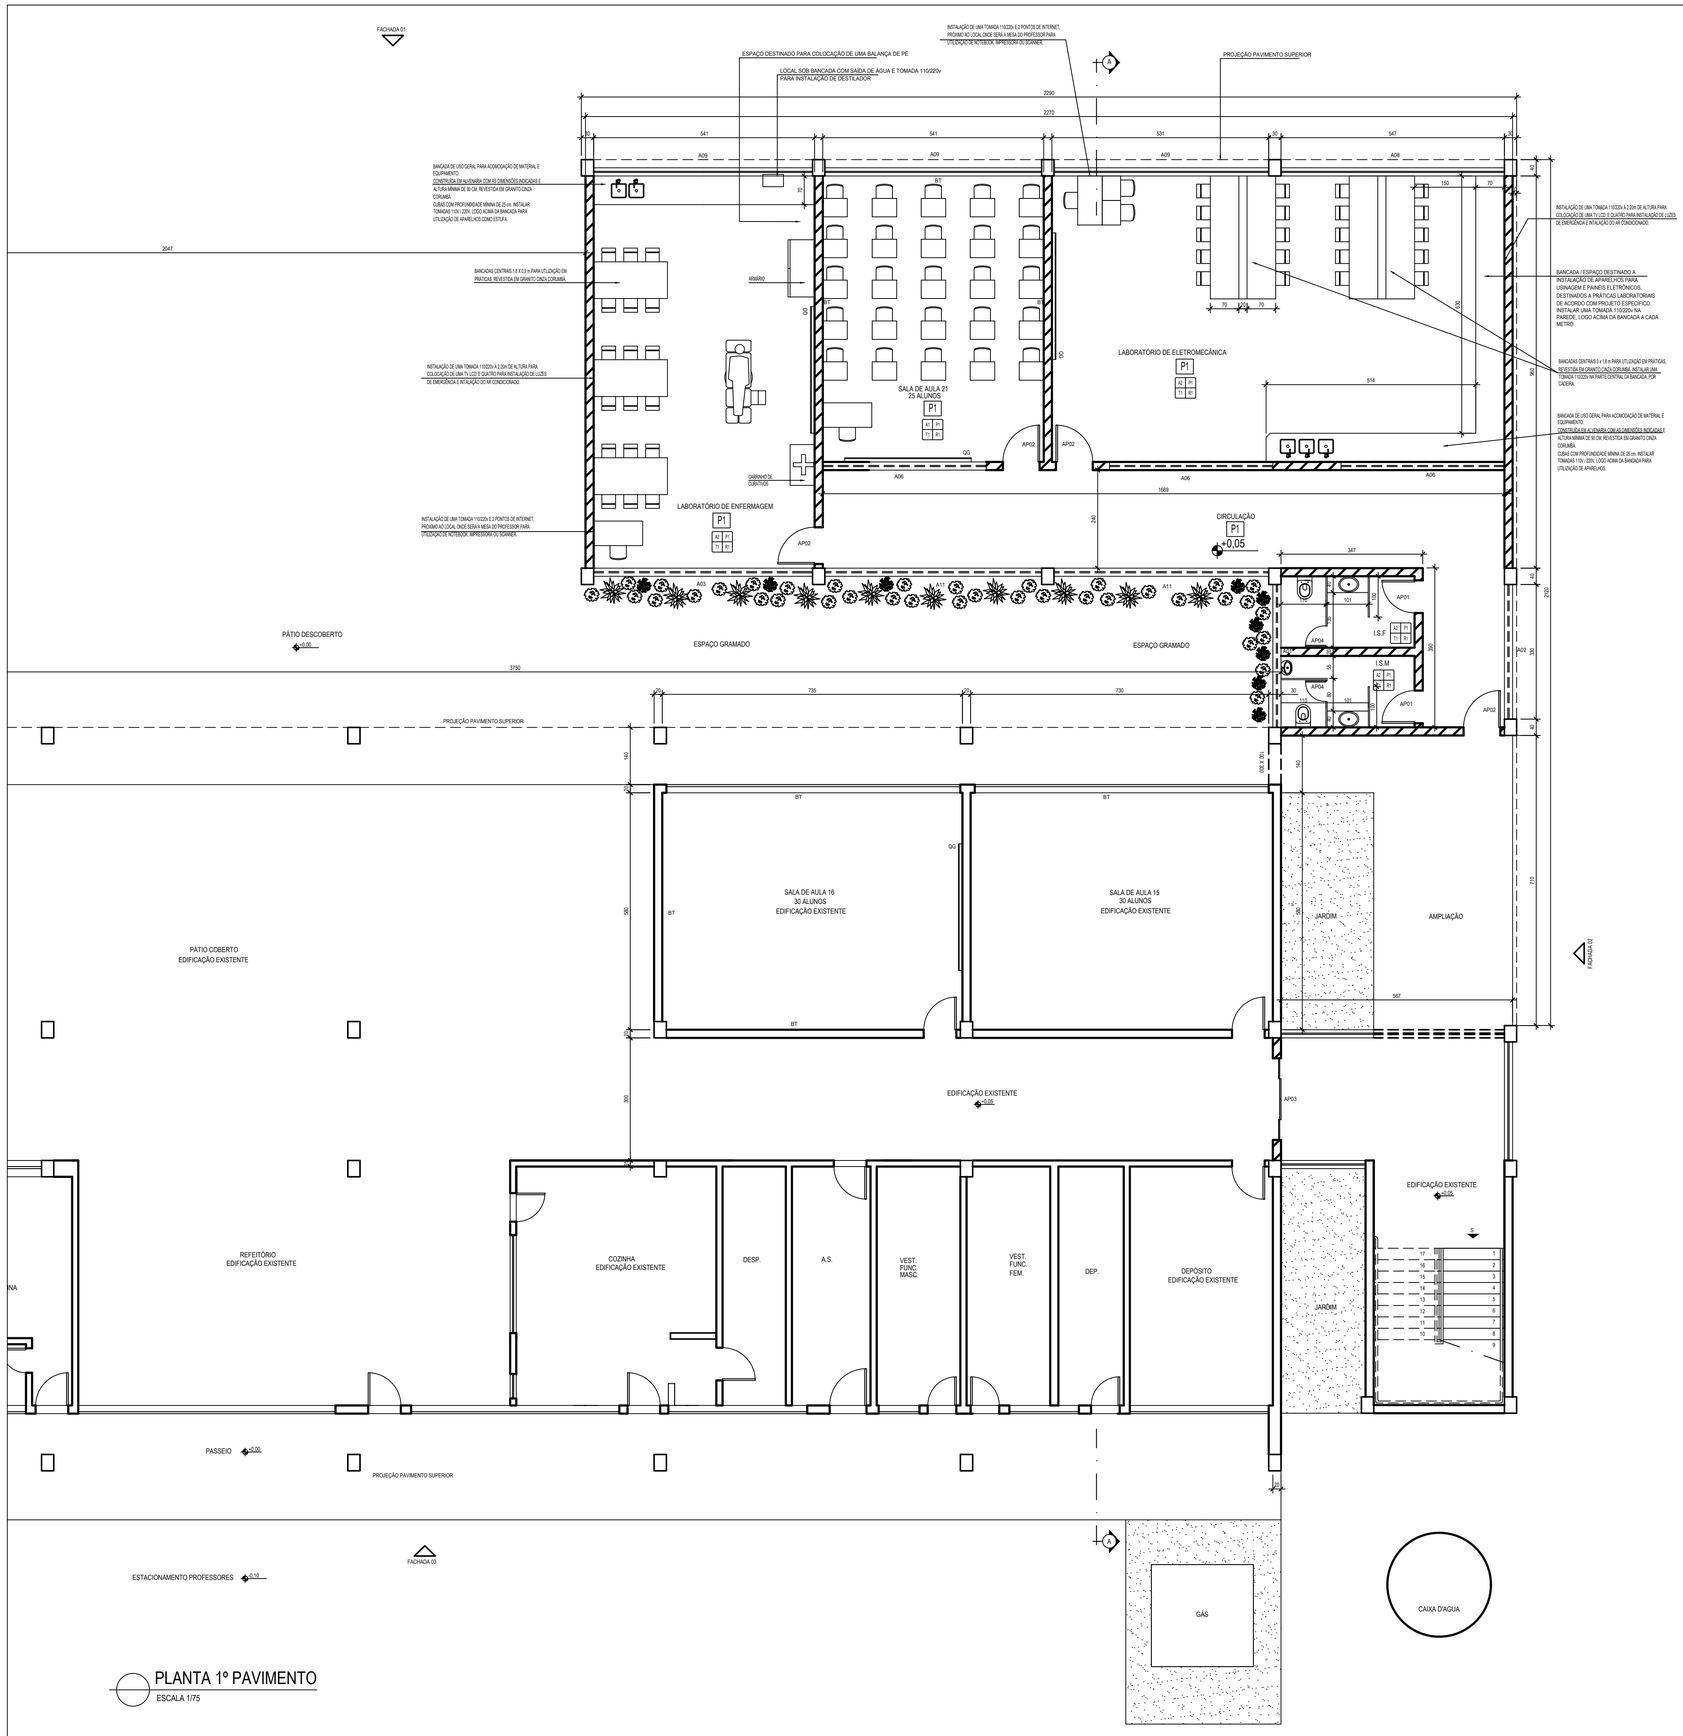

PLANTA 1º PAVIMENTO

ESCALA 1/75

LEGENDA DE ACABAMENTOS

PAREDE →	A	P	← PISO
TETO →	T	R	← RODAPÉ

ESPECIFICAÇÕES DE ACABAMENTOS

- PAREDE

A1 - PAREDE PINTADA COM TINTA AMARELO VANILLA (REF. 506 DA CORAL OU SIMILAR) +BRANCO (1:1)

A2 - CERÂMICA 20x20cm BRANCA DA ELIANE OU SIMILAR ATÉ 160 cm. ACIMA PINTURA C/ TINTA ACRÍLICA NA COR AMARELO VANILA + BRANCO

- TETO

T1 - LAJE REBOCADA E PINTADA COM TINTA ACRÍLICA BRANCO NEVE

- RODAPÉ

R1 - RODAPÉ EM GRANITO CINZA CORUMBÁ H=10cm

- PISO

P1 - PISO EM MARMORITE CINZA CLARO COM JUNTA PLÁSTICA A CADA 1x1m

OBS:
- BANCADAS E DIVISÓRIAS DOS BANHEIROS EM ARDÓSIA
- SOLEIRAS EM GRANITO CINZA CORUMBÁ

CONVENÇÕES

QG QUADRO DE GIZ/CARTAZES (DIM: 310x125cm) A SER INSTALADO A 95cm DO PISO ACABADO

BT BATENTE EM MADEIRA IPÊ H=7cm, INSTALADO A 65cm DO PISO ACABADO, NAS SALAS DE AULA E INFORMÁTICA.

LEGENDA ESQUADRIAS AMPLIAÇÃO

	CÓD.	DIMENSÃO	PEITORIL	ESPECIFICAÇÃO
JANELAS	A01	350x72	170	JANELA DE CORRER EM METALON COM VEDAÇÃO EM VIDRO LISO E INCOLOR, ESP.:4mm
	A02	330x72	140	JANELA DE CORRER EM METALON COM VEDAÇÃO EM VIDRO LISO E INCOLOR, ESP.:4mm
	A03	541x72	140	JANELA DE CORRER EM METALON C/ VEDAÇÃO EM VIDRO LISO E INCOLOR, ESP.:4mm
	A04	541x177	160	JANELA DE CORRER EM METALON C/ VEDAÇÃO EM VIDRO LISO E INCOLOR, ESP.:4mm
	A05	710x72	140	JANELA DE CORRER EM METALON C/ VEDAÇÃO EM VIDRO LISO E INCOLOR, ESP.:4mm
	A06	400x60	272	JANELA BASCULANTE EM METALON C/ VEDAÇÃO EM VIDRO LISO E INCOLOR, ESP.:4mm
	A07	547x177	160	JANELA DE CORRER EM METALON C/ VEDAÇÃO EM VIDRO LISO E INCOLOR, ESP.:4mm
	A08	547x137	160	JANELA DE CORRER EM METALON C/ VEDAÇÃO EM VIDRO LISO E INCOLOR, ESP.:4mm
	A09	541x137	160	JANELA DE CORRER EM METALON C/ VEDAÇÃO EM VIDRO LISO E INCOLOR, ESP.:4mm
	A10	580x137	140	JANELA FIXA EM METALON C/ VEDAÇÃO EM VIDRO LISO E INCOLOR, ESP.:4mm
	A11	531x72	140	JANELA DE CORRER EM METALON C/ VEDAÇÃO EM VIDRO LISO E INCOLOR, ESP.:4mm
PORTA	AP01	80x210	X	PORTA TIPO PRANCHETA DE ABRIR EM 01 FOLHA
	AP02	90x210	X	PORTA TIPO PRANCHETA DE ABRIR EM 01 FOLHA
	AP03	200x250	X	PORTA DE CORRER EM METALON C/ VEDAÇÃO EM VIDRO LISO E INCOLOR
	AP04	50x170	X	PORTA TIPO PRANCHETA DE ABRIR EM 01 FOLHA

Prefeitura Municipal de Jeceaba

Secretaria de Obras Públicas

Prefeito Municipal: **Fábio Vasconcelos**	Local: **Jeceaba - MG**
Projeto: **Reforma e Ampliação da Escola Municipal Zuleika Halfeld de Albuquerque**	
Projeto de Ampliação: **LUIZ AUGUSTO CARDOSO** CAU: A9455-0	
Escala: **Como indicado.**	Folha: **01/04**