


COORTE AA
ESCALA 1/50

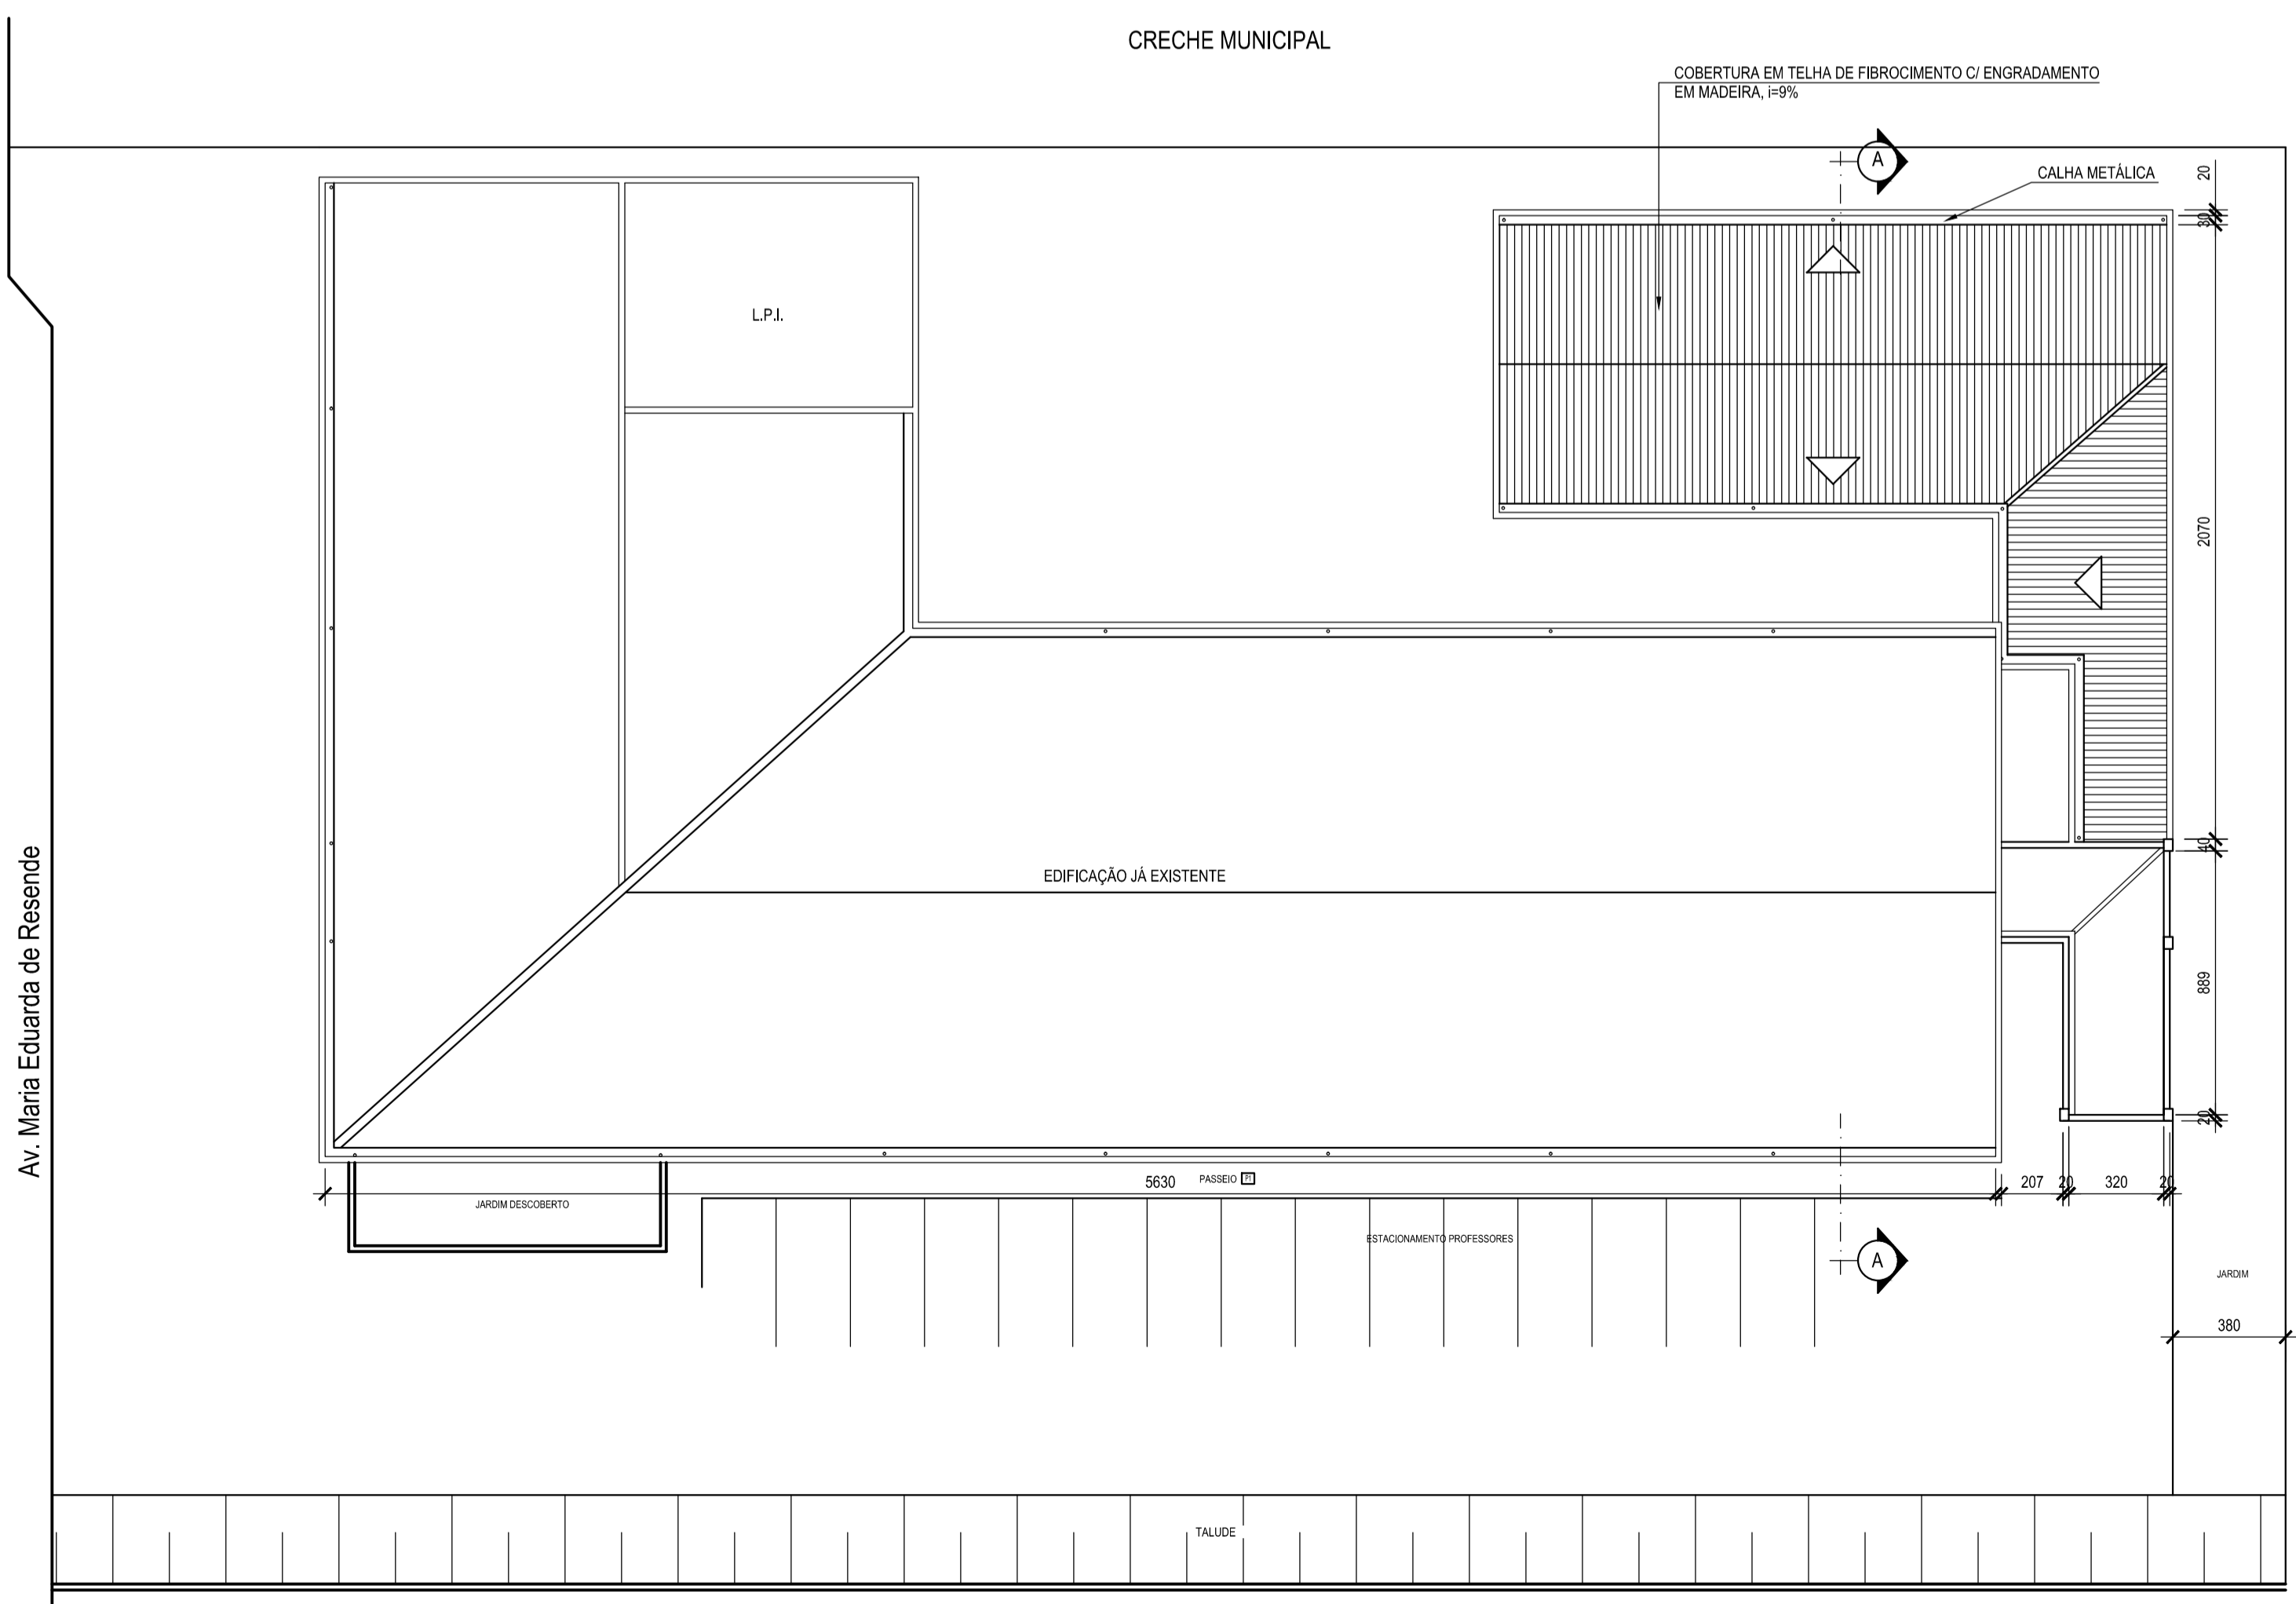

PLANTA COBERTURA E SITUAÇÃO
ESCALA 1/200

ROTA DE FUGA PARQUE DE EXPOSIÇÃO

Prefeitura Municipal de Jeceaba Secretaria de Obras Públicas	
Prefeito Municipal: Fábio Vasconcelos	Local: Jeceaba - MG
Projeto: Reforma e Ampliação da Escola Municipal Zuleika Halfeld de Albuquerque	
Projeto de Ampliação: LUIZ AUGUSTO CARDOSO CAU. 0465-9	
Escala: Como indicado.	Folha: 03/04