


FACHADA 01
ESCALA 1/75

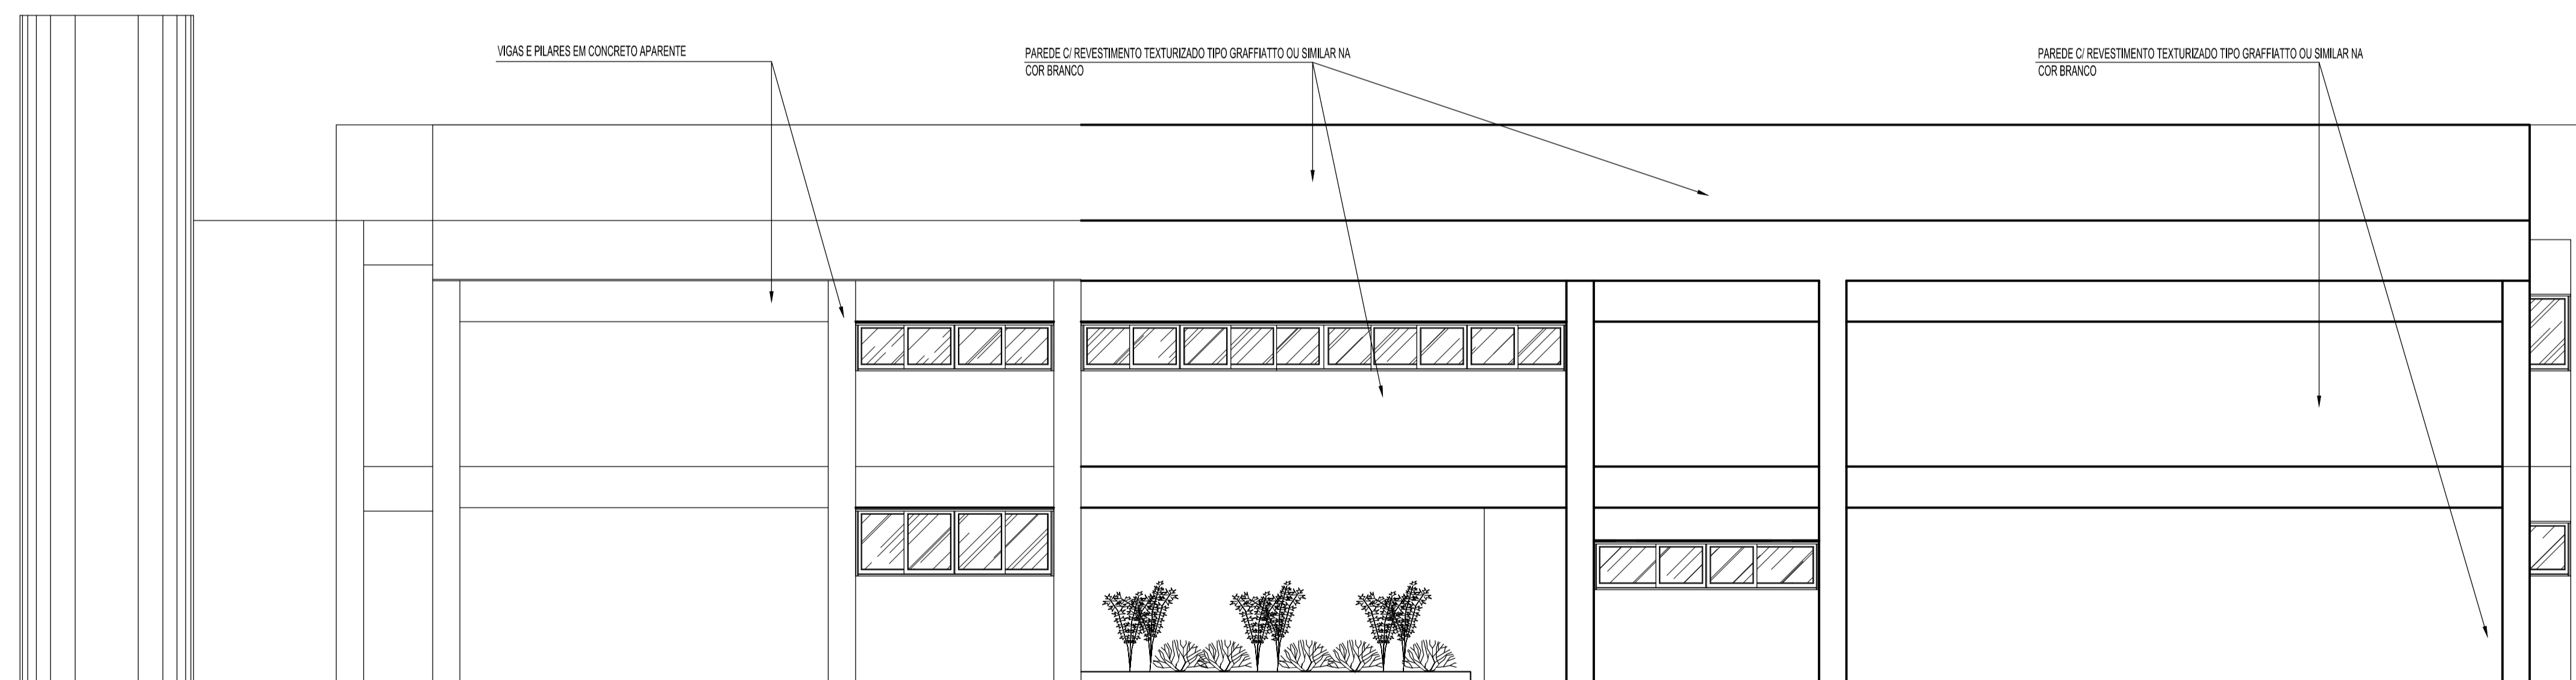

FACHADA 02
ESCALA 1/75

Prefeitura Municipal de Jeceaba
Secretaria de Obras Públicas

Prefeito Municipal: Fábio Vasconcelos	Local: Jeceaba - MG
Projeto: Reforma e Ampliação da Escola Municipal Zuleika Halfeld de Albuquerque	
Projeto de Ampliação: LUIZ AUGUSTO CARDOSO CNU-ABR-0	
Escala: Como indicado.	Folha: 04/04