




DIAGRAMA DE COBERTURA E SITUAÇÃO
 ESCALA: 1/150
 MEDIDAS EM CENTÍMETROS, EXCETO INDICADAS

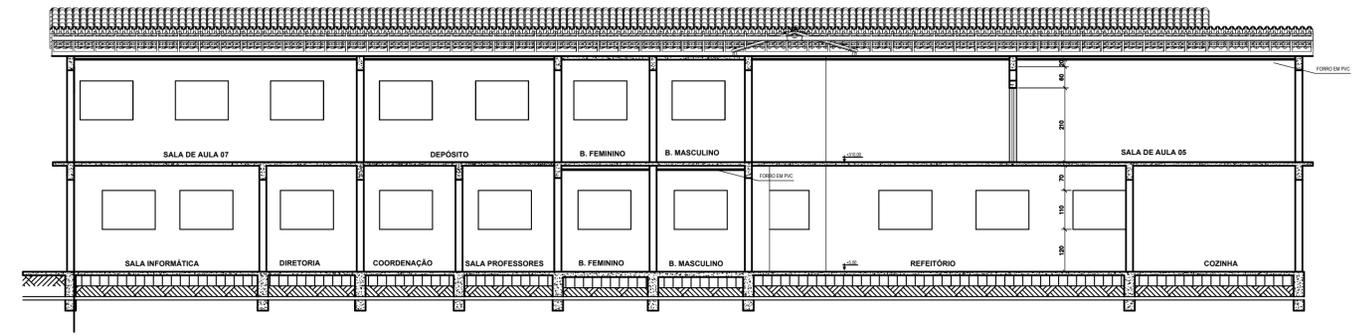


CORTE LONGITUDINAL A-B
 ESCALA: 1/100
 MEDIDAS EM CENTÍMETROS, EXCETO INDICADAS

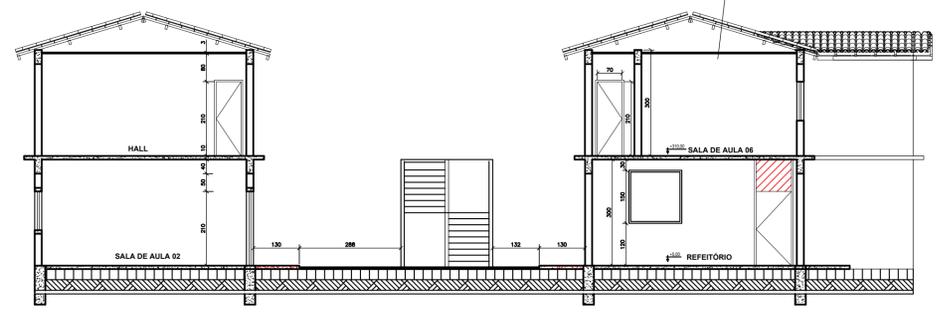

CORTE TRANSVERSAL D-C
 ESCALA: 1/100
 MEDIDAS EM CENTÍMETROS, EXCETO INDICADAS

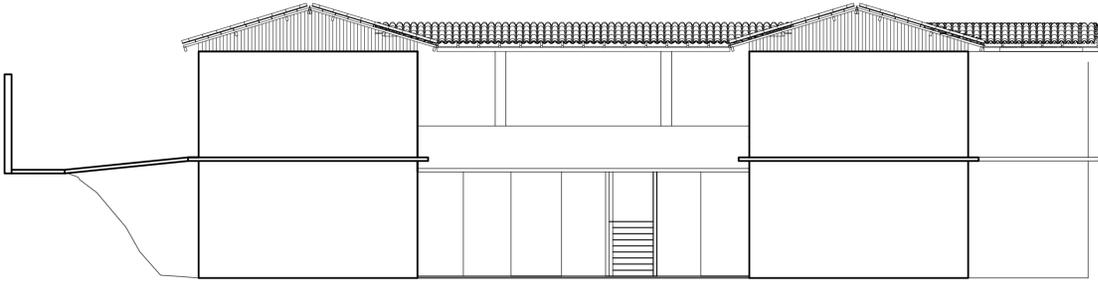

FACHADA 1
 ESCALA: 1/100
 MEDIDAS EM CENTÍMETROS, EXCETO INDICADAS

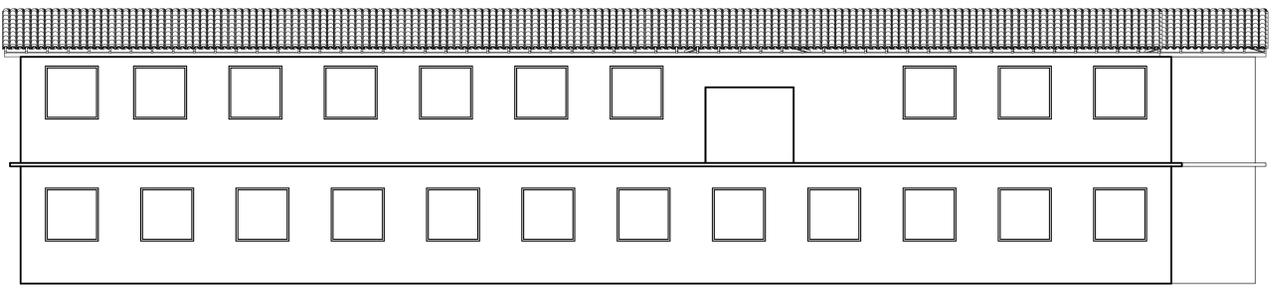

FACHADA 2
 ESCALA: 1/100
 MEDIDAS EM CENTÍMETROS, EXCETO INDICADAS

Prefeitura Municipal de Jeceaba Secretaria de Obras Públicas	
Prefeito Municipal: Fábio Vasconcelos	Local: Jeceaba - MG
Projeto: Reforma e Ampliação da Escola Municipal dos Machados	
Projeto de Ampliação: LUIZ AUGUSTO CARDOSO CAD. ARMS - 0	
Escala: Como indicado.	Folha: 03/03