




GINÁSIO POLIESPORTIVO - 2o. PAVTO

PLANTA BAIXA

ESC 1/750

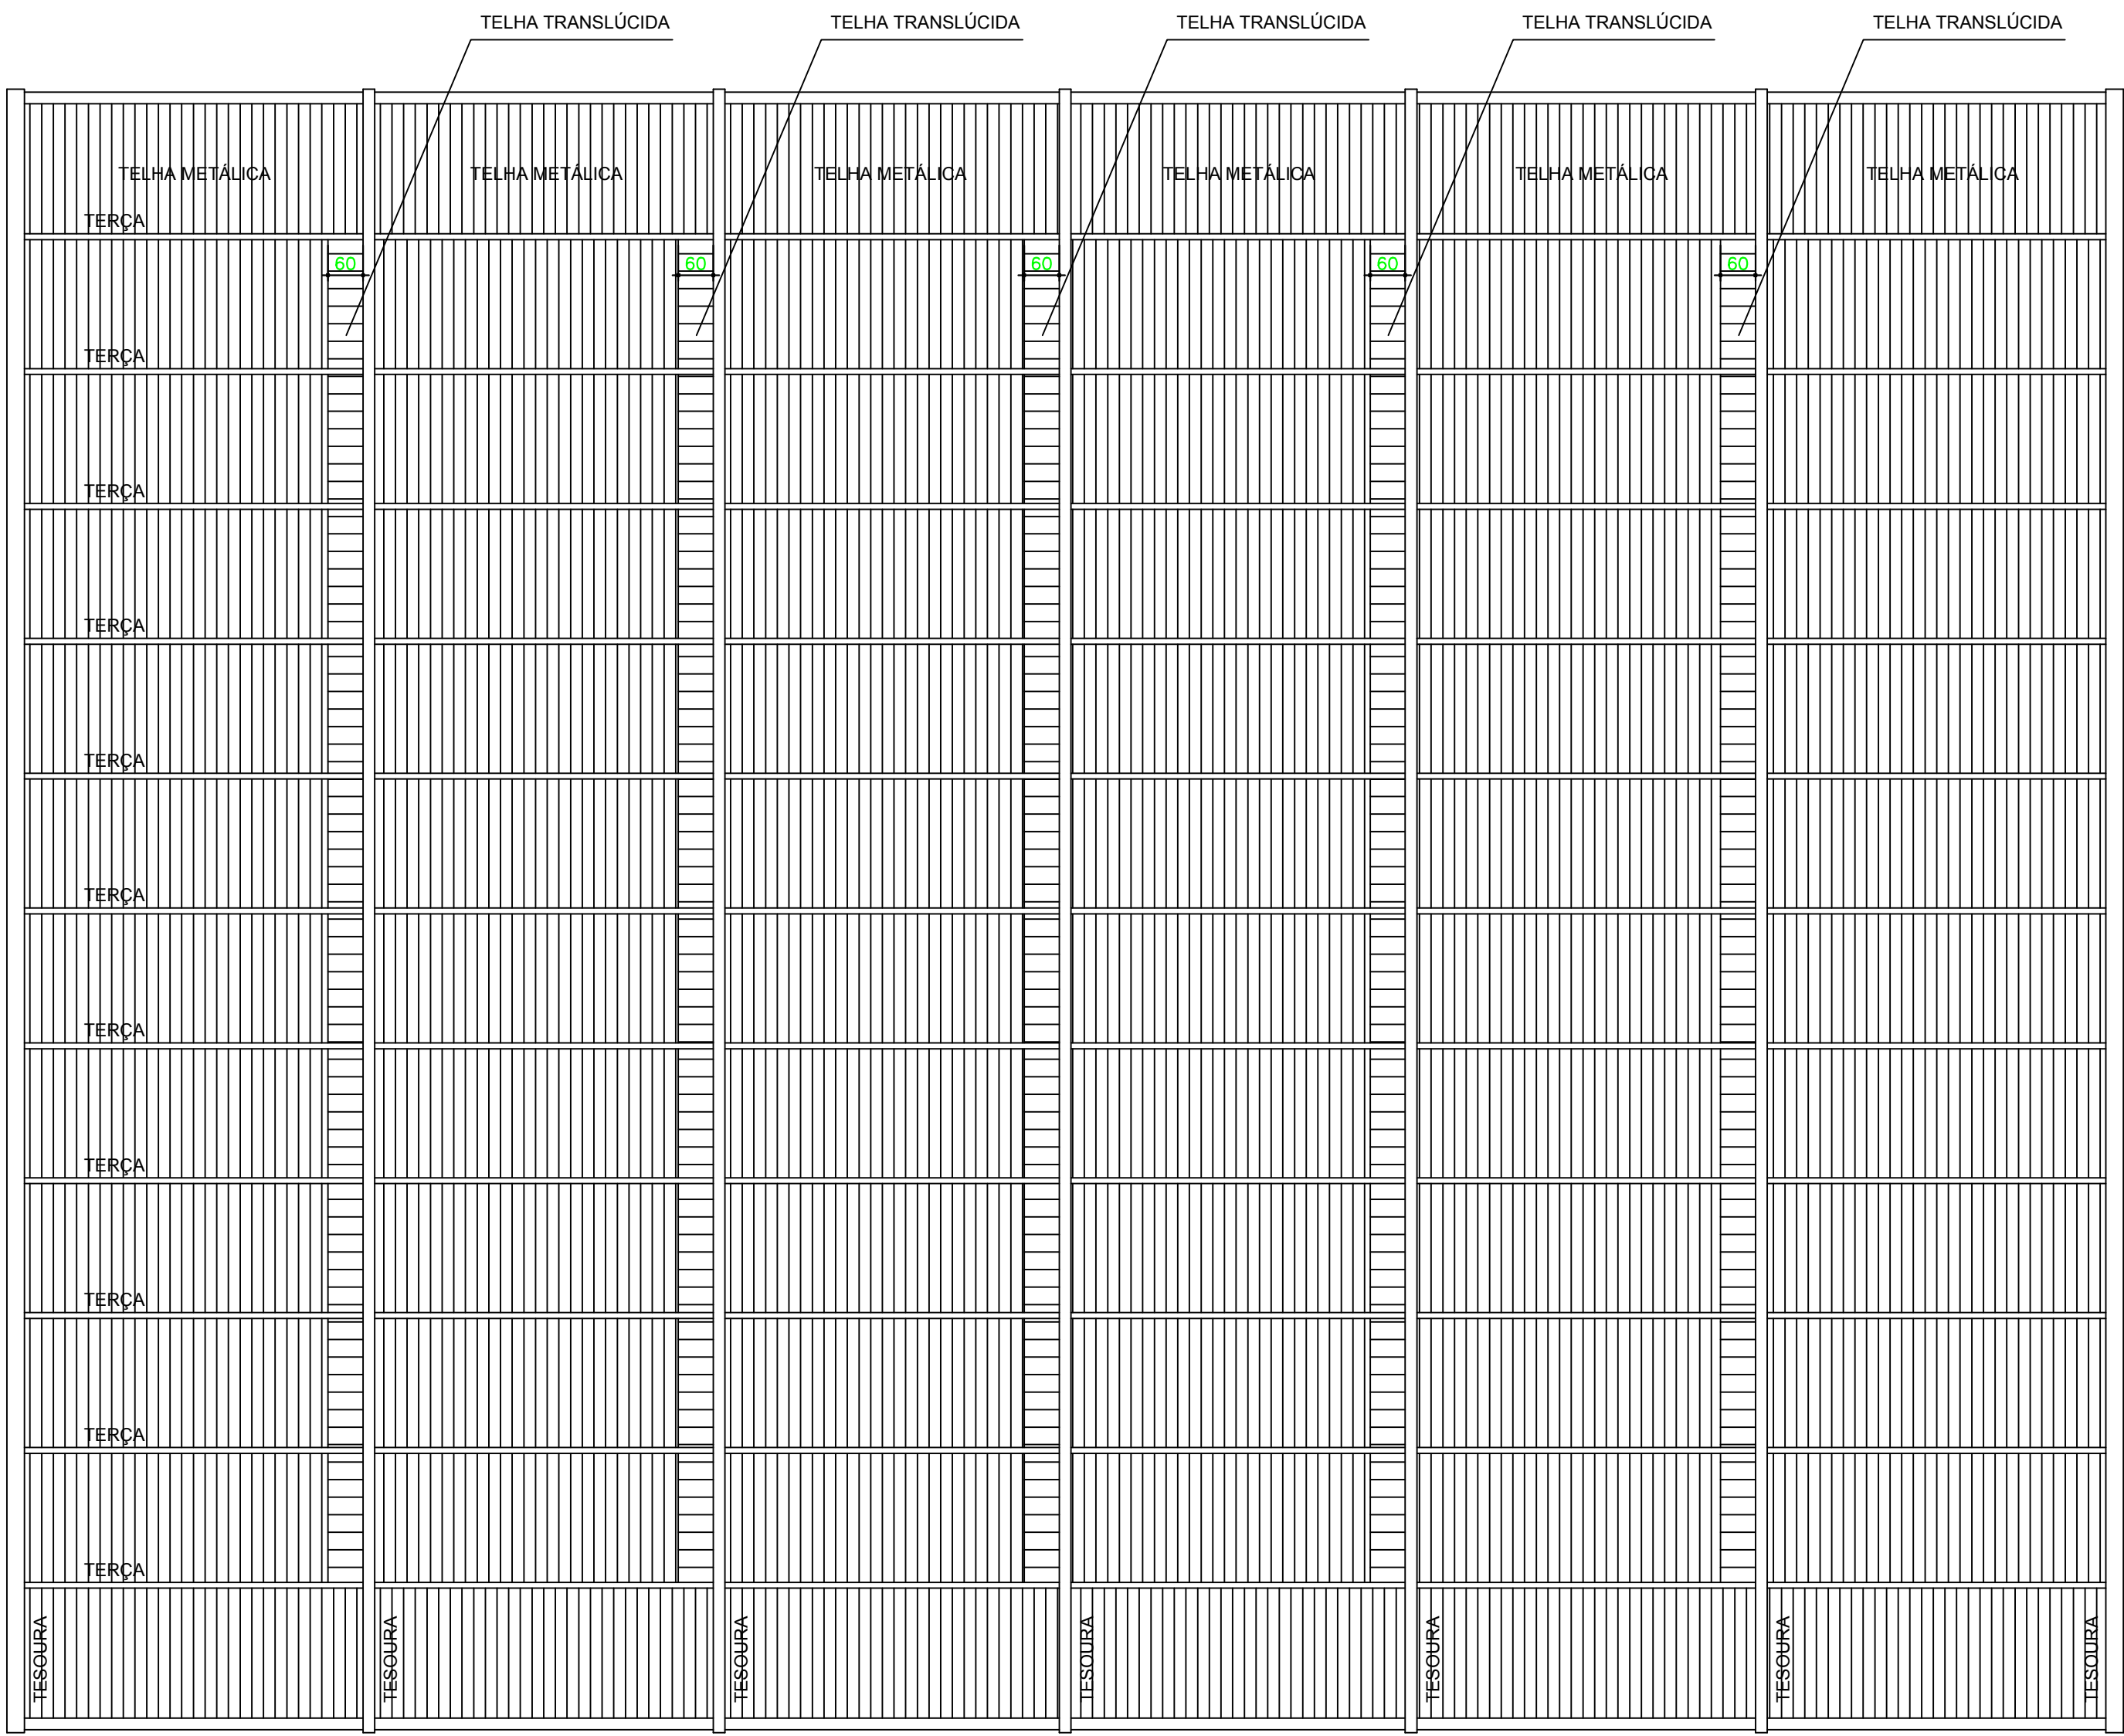

GINÁSIO POLIESPORTIVO - COBERTURA

PLANTA BAIXA

ESC 1/100

OBS: DEVERÃO SER INSTALADOS EXAUSTORES EÓLICOS EM ALUMÍNIO NA COBERTURA. QUANTIDADE E FORMA DE INSTALAÇÃO A SEREM DETERMINADAS POR EMPRESA ESPECIALIZADA.
OBS: O ESTADO DE CONSERVAÇÃO DAS TELHAS METÁLICAS DEVERÁ SER AVALIADO POR ESPECIALISTA. PARA VERIFICAÇÃO DE CONDIÇÃO DE REAPROVEITAMENTO DAS MESMAS. SE POSSÍVEL O REAPROVEITAMENTO, DEVERÃO SER RECORTADAS PARA ENCAIXE DAS "TAXAS" DE TELHAS TRANSLÚCIDAS, CONFORME PROJETO. SENÃO, DEVERÃO SER SUBSTITUÍDAS POR NOVAS, INCLUINDO AS TELHAS TRANSLÚCIDAS.
OBS: OS GUARDA-CORPOS E CORRIMÃOS SERÃO EXECUTADOS CONFORME PROJETO DE PREVENÇÃO A COMBATE A INCÊNDIO E PÂNICO.
OBS: O GRADIL DE PROTEÇÃO DA QUADRA DEVE SER EXECUTADO COM TUBOS GALVANIZADOS 2" INSTALADOS NA VERTICAL, ESPAÇADOS EM TORNO DE 120 cm. REQUADRO COM TUBO GALVANIZADO DE 1/2" E TELA DE ARAME GALVANIZADO FIO 14 REVESTIDA COM PVC AUTO ADERENTE E MALHA 7 cm. DEVERÁ SER INSTALADA REDE DE PROTEÇÃO EM NYLON FIO 2,5 mm E MALHA 14 cm POR TRÁS DO GRADIL. FORMA DE INSTALAÇÃO A SER DETERMINADA POR EMPRESA ESPECIALIZADA.

PREFEITURA MUNICIPAL DE JECEABA-MG				
TÍTULO: PROJETO ARQUITETÔNICO GINÁSIO POLIESPORTIVO FOLHA 05/06				
PROJETO	DETALHE: DETALHAMENTO			
EDIFICAÇÕES	ÁREA EXISTENTE APROVADA:	COEFICIENTES	CONFORME LEI MUNICIPAL	UTILIZADOS
	ÁREA EXISTENTE A REGULARIZAR:	ZONEAMENTO:ZURXXXX		NO PROJETO
	ÁREA A CONSTRUIR:	TAXA DE OCUPAÇÃO		
		COEF. DE APROVEITAMENTO		
		AFASTAMENTO FRONTAL		
	ÁREA TOTAL:	AFASTAMENTO LATERAL		
	DATA:	AFASTAMENTO FUNDO		
	29/04/2021	TAXA DE PERMEABILIDADE		
	Nº DE PAVIMENTOS			
TERRENO	Nº DE UNIDADES:	Nº DE VAGAS DE GARAGEM		
	BARRO	LOCALIZAÇÃO S/ ESCALA		
	LOCOMOTIVO			
	Nº DO LOTE	Nº DA QUADRA		
	XX	XX		
	ÁREA DO TERRENO:	4500 m²		
DADOS TÉCNICOS	RESPONSÁVEL TÉCNICO	CREA/CAU 197226/D		
	VICTOR MARQUES LOBO LEITE			
	RESPONSÁVEL TÉCNICO	CREA 66717/D		
	LUIZ EDUARDO GUERSON FERREIRA			
PROPRIETÁRIO				
PREFEITURA MUNICIPAL DE JECEABA				
PARA USO DA PREFEITURA				