


-PAREDE REVESTIDA COM 2 DEMÃOS DE PINTURA COM TINTA EPOXI CINZA, SOBRE PRIMER PARA TINTA EPOXI. ESTA FAIXA DE PINTURA PROSSEQUE E CONTORNA O PALCO INTERNAMENTE

-PASTILHA CERÂMICA GALERIA CINZA CLARO BRILHANTE 10x10 cm - ELIANE - OU SIMILAR. DETALHES EM PASTILHA GALERIA SAFIRA BRILHANTE 10x10 cm - ELIANE - OU SIMILAR E PASTILHA GALERIA IPE BRILHANTE 10x10 cm - ELIANE - OU SIMILAR


-DEGRAUS DE ACESSO AO PALCO (11 A 14) REVESTIDOS COM 2 DEMÃOS DE PINTURA COM TINTA EPOXI AZUL, SOBRE PRIMER PARA TINTA EPOXI (PISOS, ESPELHOS E LATERAL)

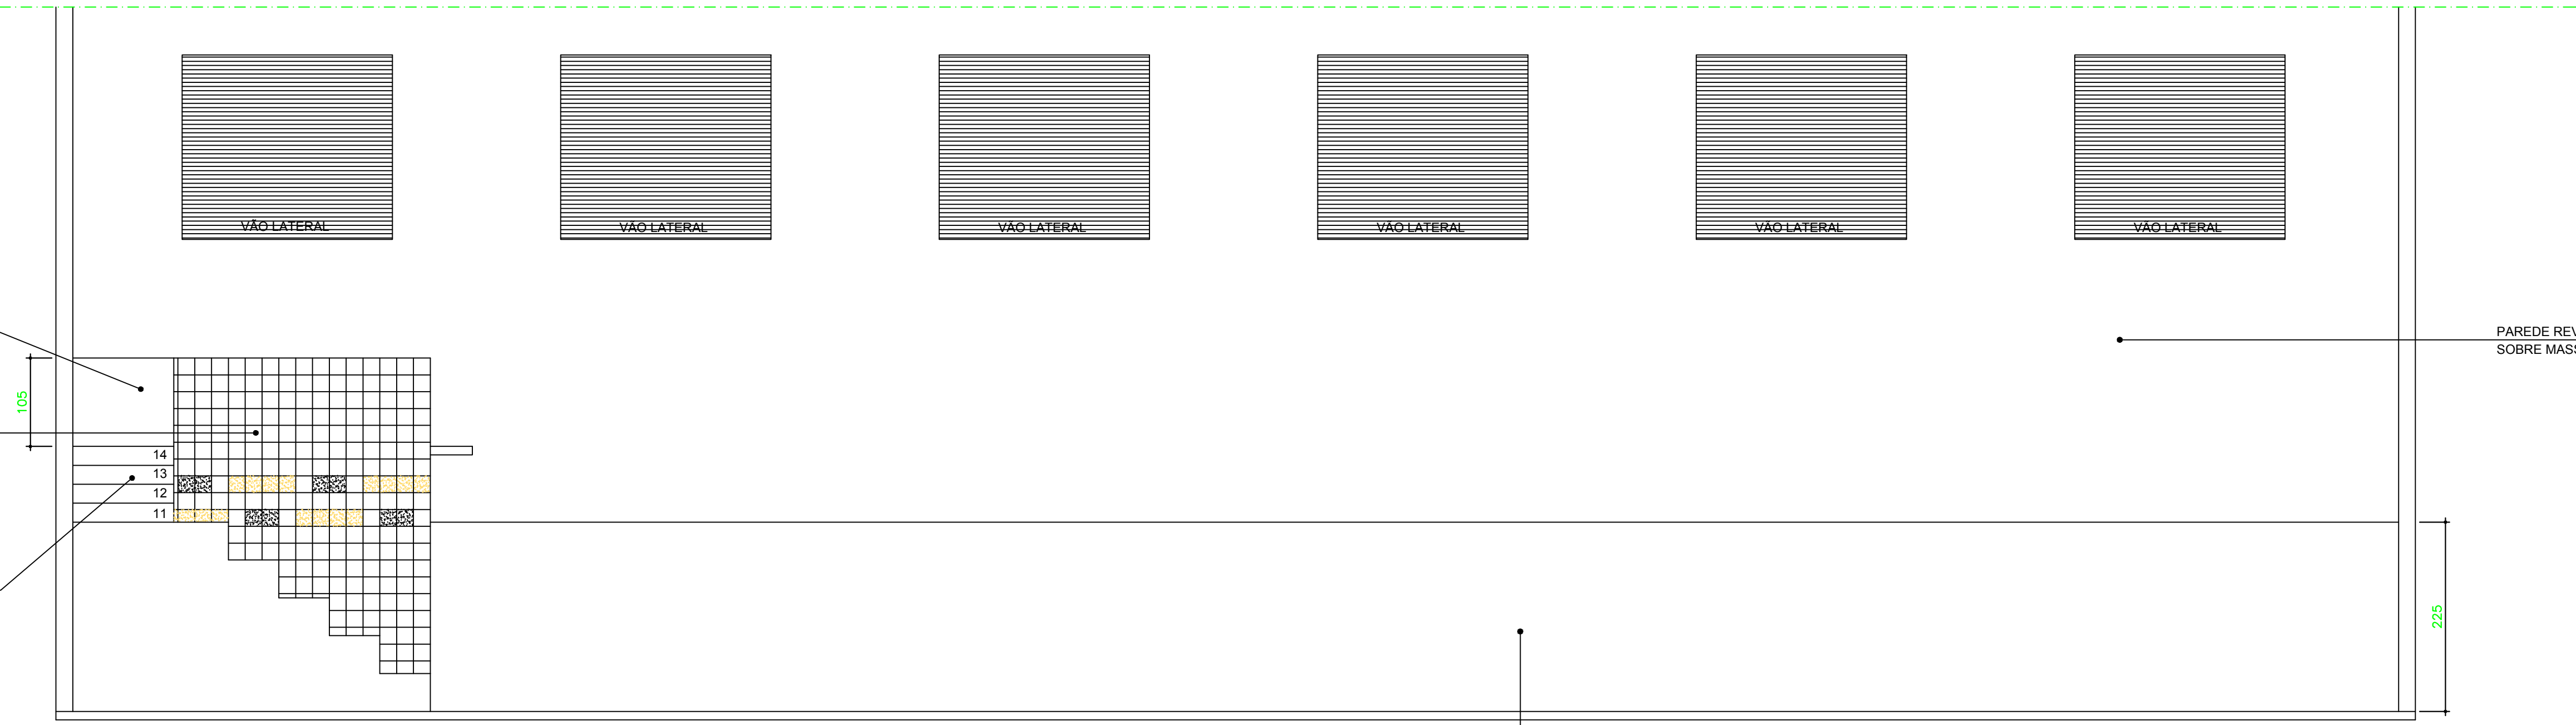

PAREDE REVESTIDA COM 2 DEMÃOS DE PINTURA COM TINTA ACRILICA SOBRE MASSA ACRILICA (ACIMA DE H=225 cm).


GINÁSIO POLIESPORTIVO
ELEVACÃO 2
Esc 1/50

OBS: AS DIMENSÕES DOS VÃOS LATERAIS EXISTENTES NÃO SERÃO MODIFICADAS. OS COBOÇOS DEVERÃO SER RETIRADOS E O FECHAMENTO SERÁ EXECUTADO EM ALUMÍNIO CONFORME DETALHE DOS VÃOS FRONTAIS.

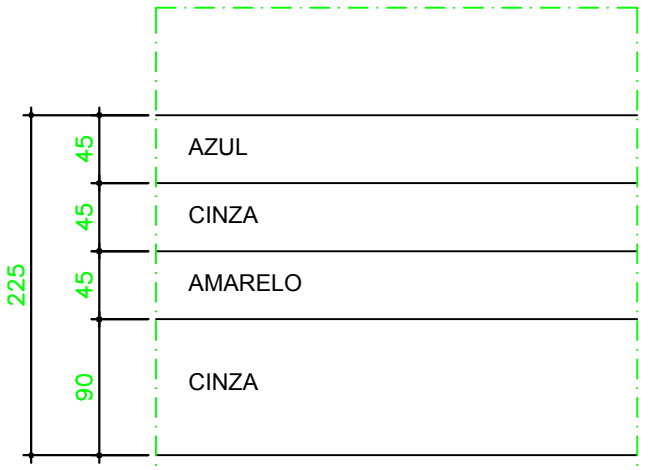

DETALHE DE FAIXA DE CORES DAS PAREDES
ESC 1/50


PAREDE REVESTIDA COM 2 DEMÃOS DE PINTURA COM TINTA EPOXI, SOBRE PRIMER PARA TINTA EPOXI (ATE H=225 cm) VER DETALHE DAS FAIXAS DE CORES

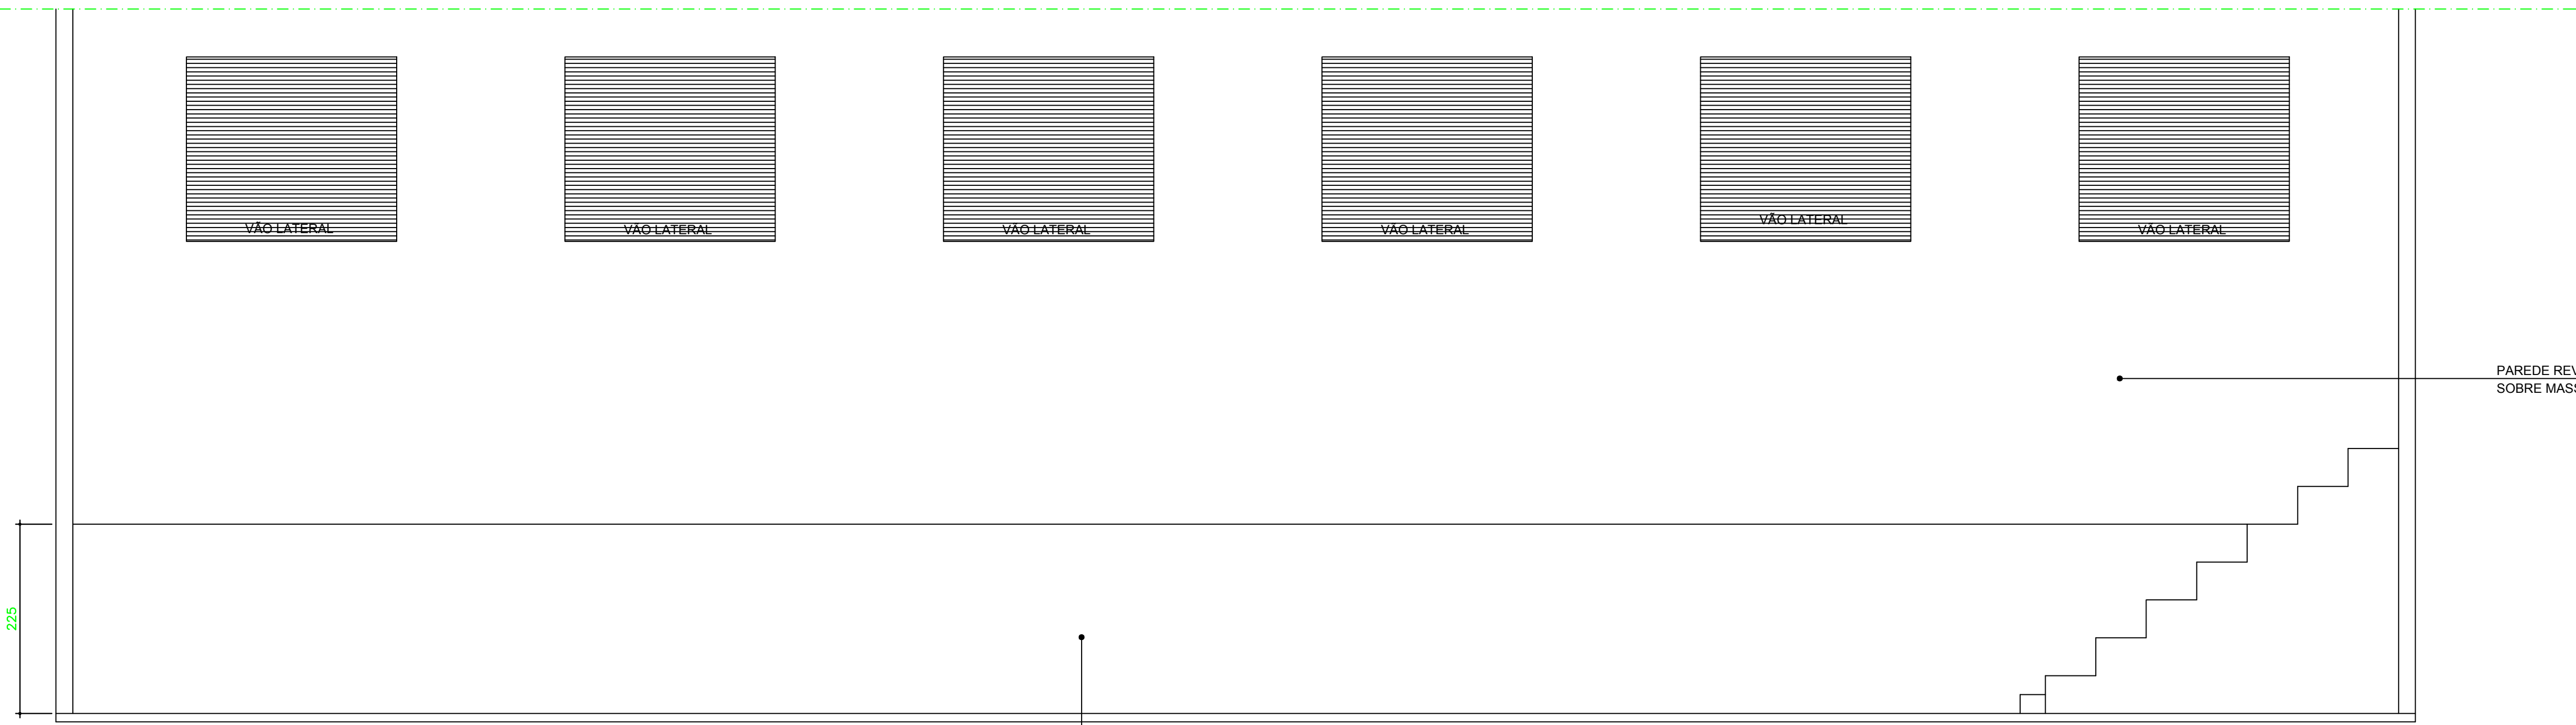

PAREDE REVESTIDA COM 2 DEMÃOS DE PINTURA COM TINTA ACRILICA SOBRE MASSA ACRILICA (ACIMA DE H=225 cm).

GINÁSIO POLIESPORTIVO
ELEVACÃO 3
Esc 1/50


OBS: AS DIMENSÕES DOS VÃOS LATERAIS EXISTENTES NÃO SERÃO MODIFICADAS. OS COBOÇOS DEVERÃO SER RETIRADOS E O FECHAMENTO SERÁ EXECUTADO EM ALUMÍNIO CONFORME DETALHE DOS VÃOS FRONTAIS.

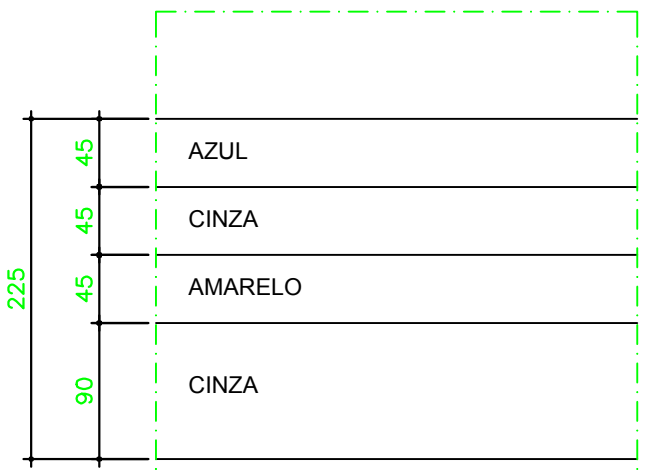

DETALHE DE FAIXA DE CORES DAS PAREDES
ESC 1/50

PAREDE REVESTIDA COM 2 DEMÃOS DE PINTURA COM TINTA EPOXI CINZA, SOBRE PRIMER PARA TINTA EPOXI. ESTA FAIXA DE PINTURA PROSSEQUE E CONTORNA O PALCO INTERNAMENTE

-DEGRAUS DE ACESSO AO PALCO (11 A 14) REVESTIDOS COM 2 DEMÃOS DE PINTURA COM TINTA EPOXI AZUL, SOBRE PRIMER PARA TINTA EPOXI (PISOS, ESPELHOS E LATERAL)

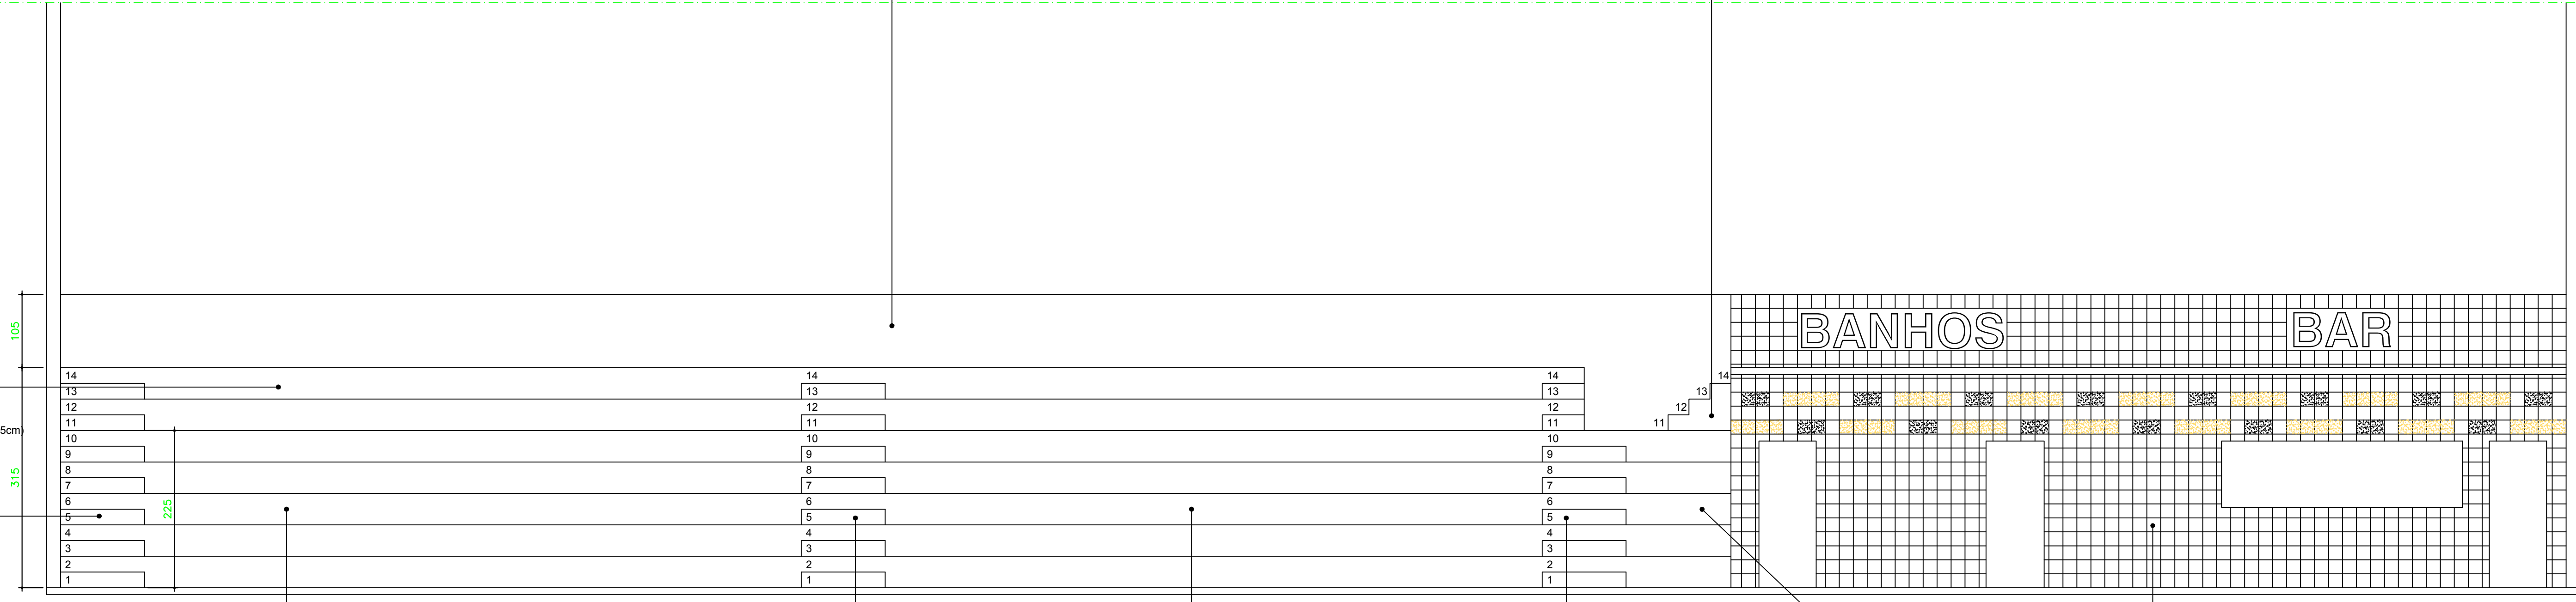

-OS 2 ÚLTIMOS PISOS E ESPELHOS DA ARQUIBANCADA SERÃO REVESTIDOS COM 2 DEMÃOS DE PINTURA COM TINTA EPOXI AZUL, SOBRE PRIMER PARA TINTA EPOXI (REFERENTES AOS DEGRAUS 11 A 14 - DE H=225cm) ATÉ H=315 cm)

-DEGRAUS DE ACESSO À ARQUIBANCADA (NUMERAÇÃO IMPAR) REVESTIDOS COM 2 DEMÃOS DE PINTURA COM TINTA EPOXI AZUL, SOBRE PRIMER PARA TINTA EPOXI (PISOS, ESPELHOS E LATERAL)

-OS 5 PRIMEIROS PISOS E ESPELHOS DA ARQUIBANCADA SERÃO REVESTIDOS COM 2 DEMÃOS DE PINTURA COM TINTA EPOXI AMARELA SOBRE PRIMER PARA TINTA EPOXI (REFERENTES AOS DEGRAUS 1 A 10 - ATÉ H=225cm)

-DEGRAUS DE ACESSO À ARQUIBANCADA (NUMERAÇÃO IMPAR) REVESTIDOS COM 2 DEMÃOS DE PINTURA COM TINTA EPOXI AZUL, SOBRE PRIMER PARA TINTA EPOXI (PISOS, ESPELHOS E LATERAIS)

-OS 5 PRIMEIROS PISOS E ESPELHOS DA ARQUIBANCADA SERÃO REVESTIDOS COM 2 DEMÃOS DE PINTURA COM TINTA EPOXI AMARELA SOBRE PRIMER PARA TINTA EPOXI (REFERENTES AOS DEGRAUS 1 A 10 - ATÉ H=225cm)

-DEGRAUS DE ACESSO À ARQUIBANCADA (NUMERAÇÃO IMPAR) REVESTIDOS COM 2 DEMÃOS DE PINTURA COM TINTA EPOXI AZUL, SOBRE PRIMER PARA TINTA EPOXI (PISOS, ESPELHOS E LATERAIS)

-OS 5 PRIMEIROS PISOS E ESPELHOS DA ARQUIBANCADA SERÃO REVESTIDOS COM 2 DEMÃOS DE PINTURA COM TINTA EPOXI AMARELA SOBRE PRIMER PARA TINTA EPOXI (REFERENTES AOS DEGRAUS 1 A 10 - ATÉ H=225cm)

-PASTILHA CERÂMICA GALERIA CINZA CLARO BRILHANTE 10x10 cm - ELIANE - OU SIMILAR. DETALHES EM PASTILHA GALERIA SAFIRA BRILHANTE 10x10 cm - ELIANE - OU SIMILAR E PASTILHA GALERIA IPE BRILHANTE 10x10 cm - ELIANE - OU SIMILAR

GINÁSIO POLIESPORTIVO
ELEVACÃO 4
Esc 1/50

PREFEITURA MUNICIPAL DE JECEABA-MG				
TÍTULO: PROJETO ARQUITETÔNICO GINÁSIO POLIESPORTIVO			FOLHA 04/06	
PROJETO	DETALHE			
	PLANTA BAIXA, CORTES, FACHADA, DIAG. DE COBERTURA, PERFIS, SITUAÇÃO			
EDIFICAÇÕES	ÁREA EXISTENTE APROVADA:	COEFICIENTES	CONFORME LEI MUNICIPAL	UTILIZADOS
	ÁREA EXISTENTE A REGULARIZAR:	ZONEAMENTO:ZURXXXX		NO PROJETO
	ÁREA A CONSTRUIR:	TAXA DE OCUPAÇÃO		
		COEF. DE APROVEITAMENTO		
		AFASTAMENTO FRONTAL		
	ÁREA TOTAL:	AFASTAMENTO LATERAL		
TERRENO	DATA:	AFASTAMENTO FUNDO		
	29/04/2021	TAXA DE PERMEABILIDADE		
		Nº DE PAVIMENTOS		
	Nº DE UNIDADES:	Nº DE VAGAS DE GARAGEM		
	BARRIO	LOCALIZAÇÃO		
		S/ ESCALA		
DADOS TÉCNICOS	LOGRADOURO			
	Nº DO LOTE	Nº DA QUADRA		
	XX	XX		
	ÁREA DO TERRENO:			
	4500 m²			
	RESPONSÁVEL TÉCNICO			CREA/CAU 197226/D
PARA USO DA PREFEITURA	VICTOR MARQUES LOBO LEITE			
	RESPONSÁVEL TÉCNICO			CREA 66717/D
	LUIZ EDUARDO GUERSON FERREIRA			
	PROPRIETÁRIO			
PREFEITURA MUNICIPAL DE JECEABA				