


Texto Escala 1/50

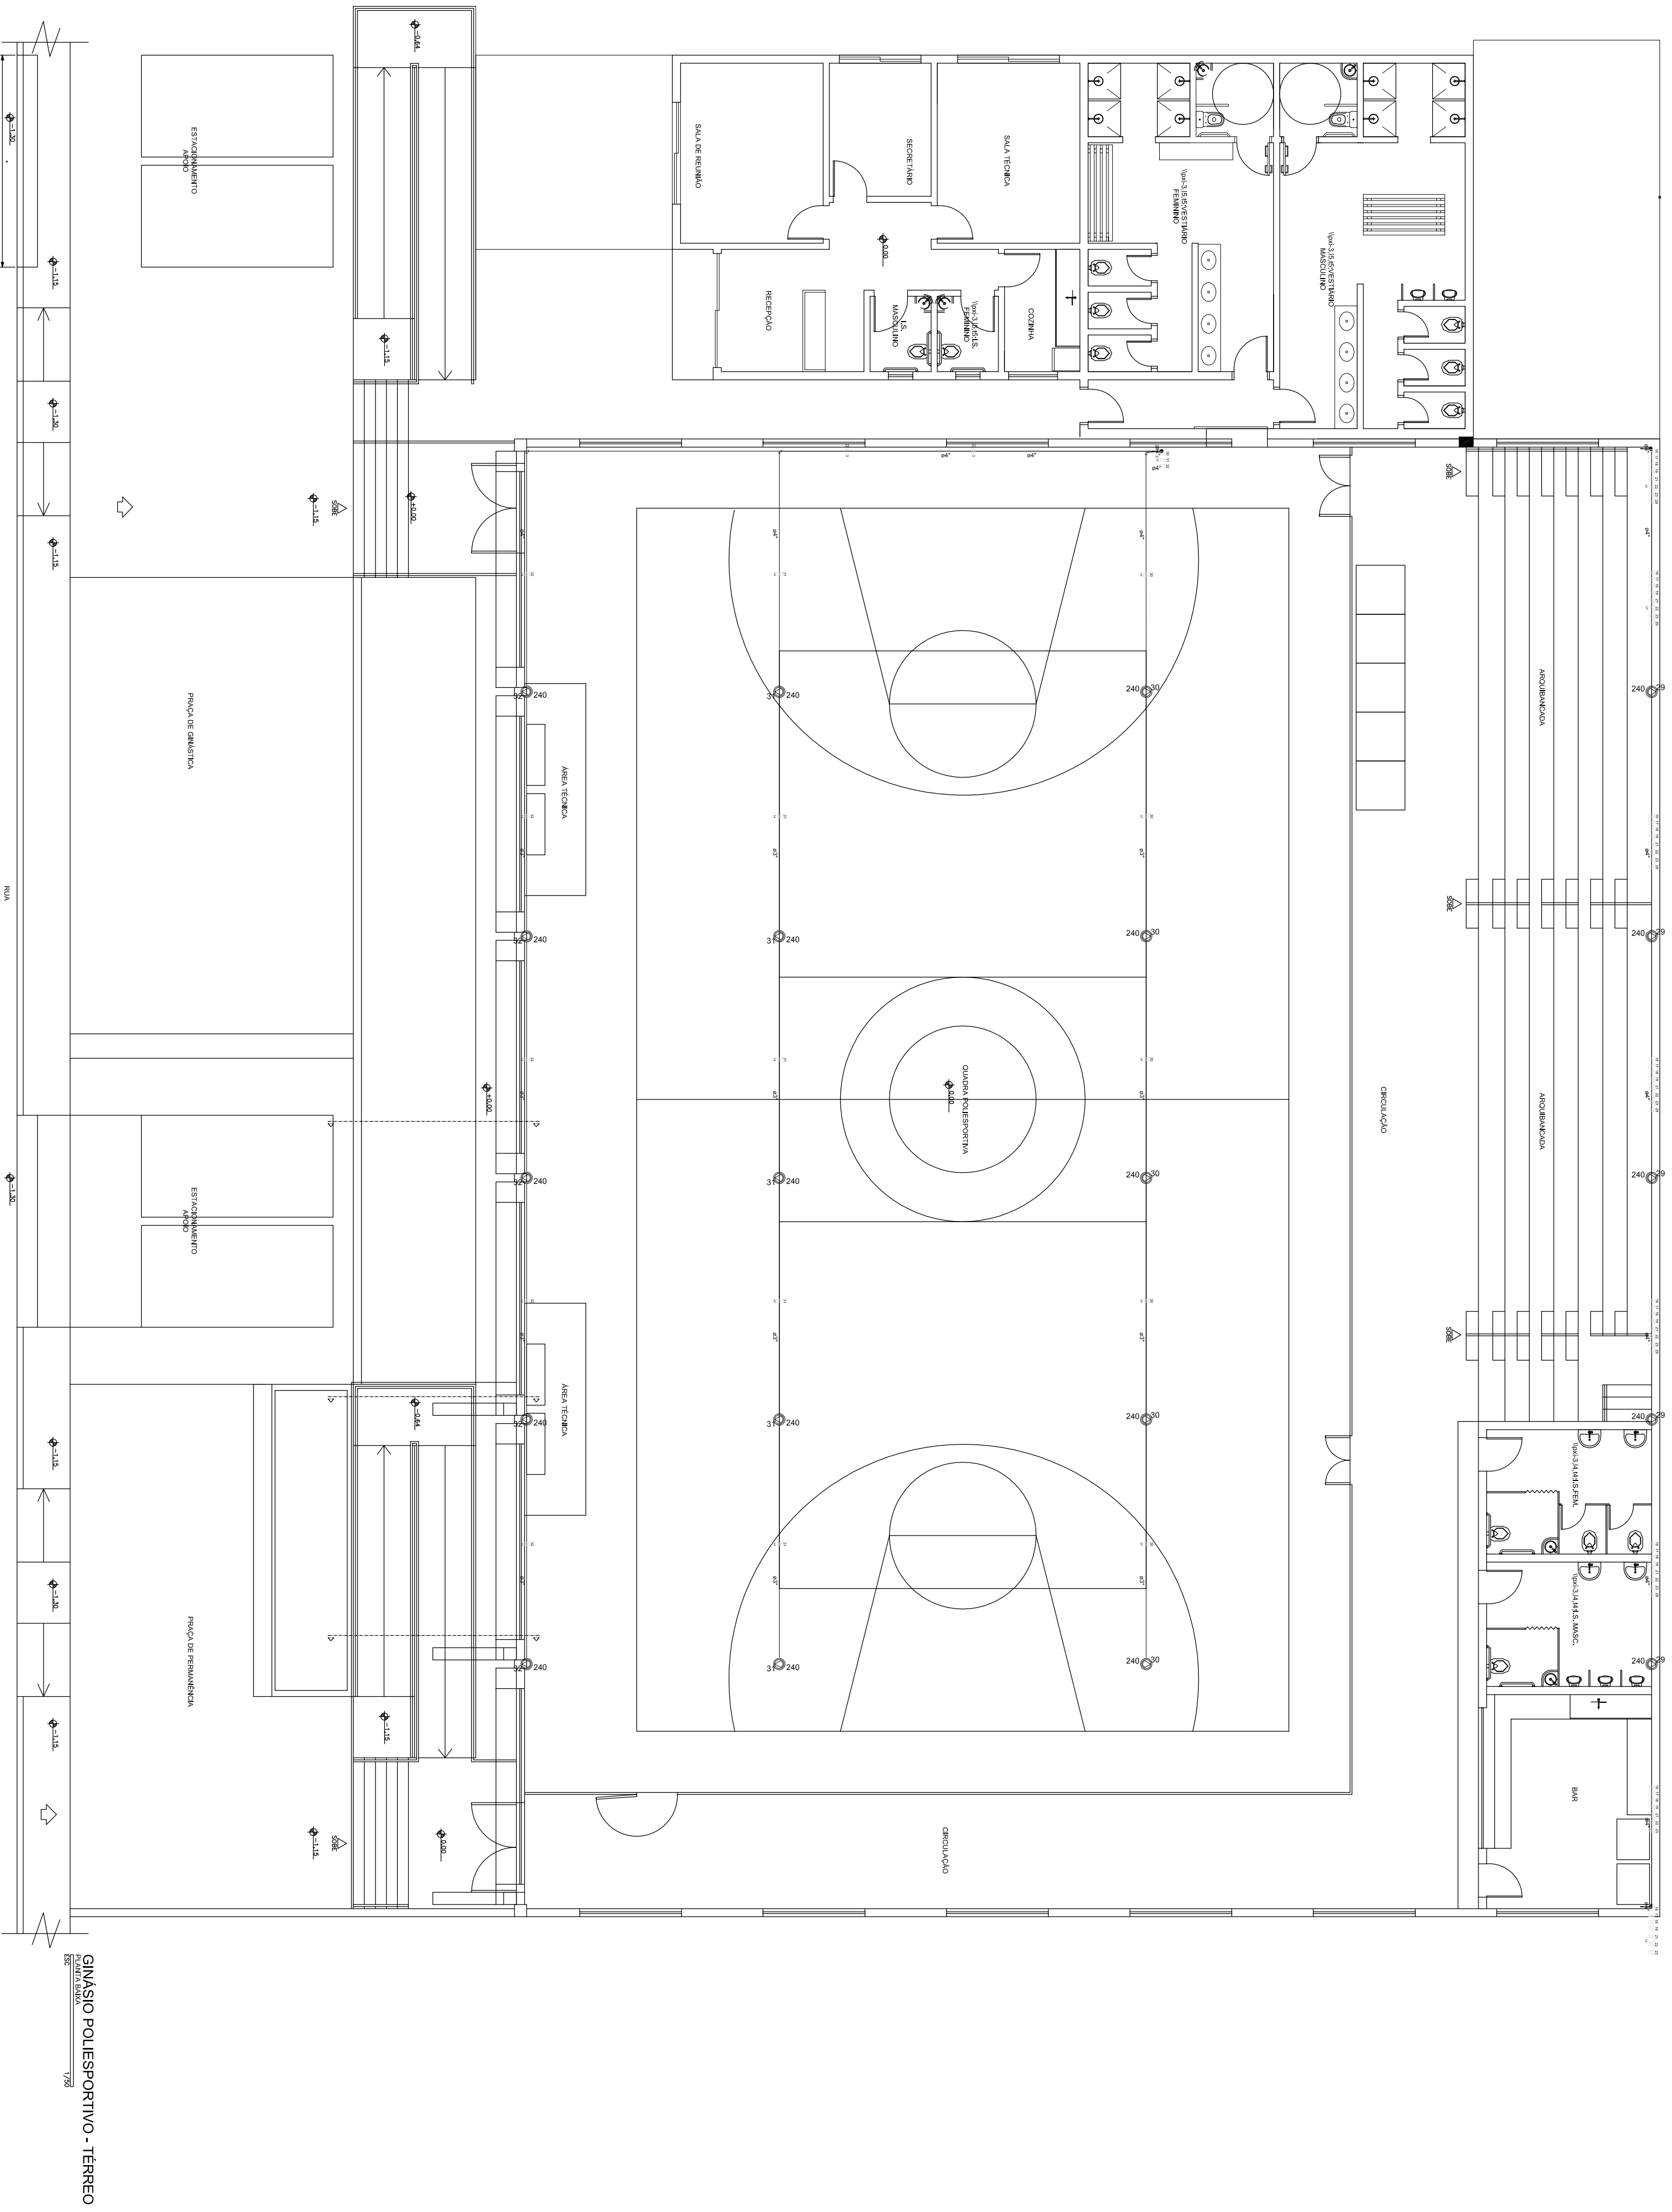

Projeto Elétrico - Quadra

Escala - 1:50

[illegible]