


Pilar	Nome	Armação
P1	16x35	S1
P2	16x35	S2
P3	16x35	S3
P4	16x35	S4
P5	16x35	S5
P6	16x35	S6
P7	16x35	S7
P8	16x35	S8
P9	16x35	S9
P10	16x35	S10
P11	16x35	S11
P12	16x35	S12
P13	16x35	S13
P14	16x35	S14
P15	16x35	S15
P16	16x35	S16

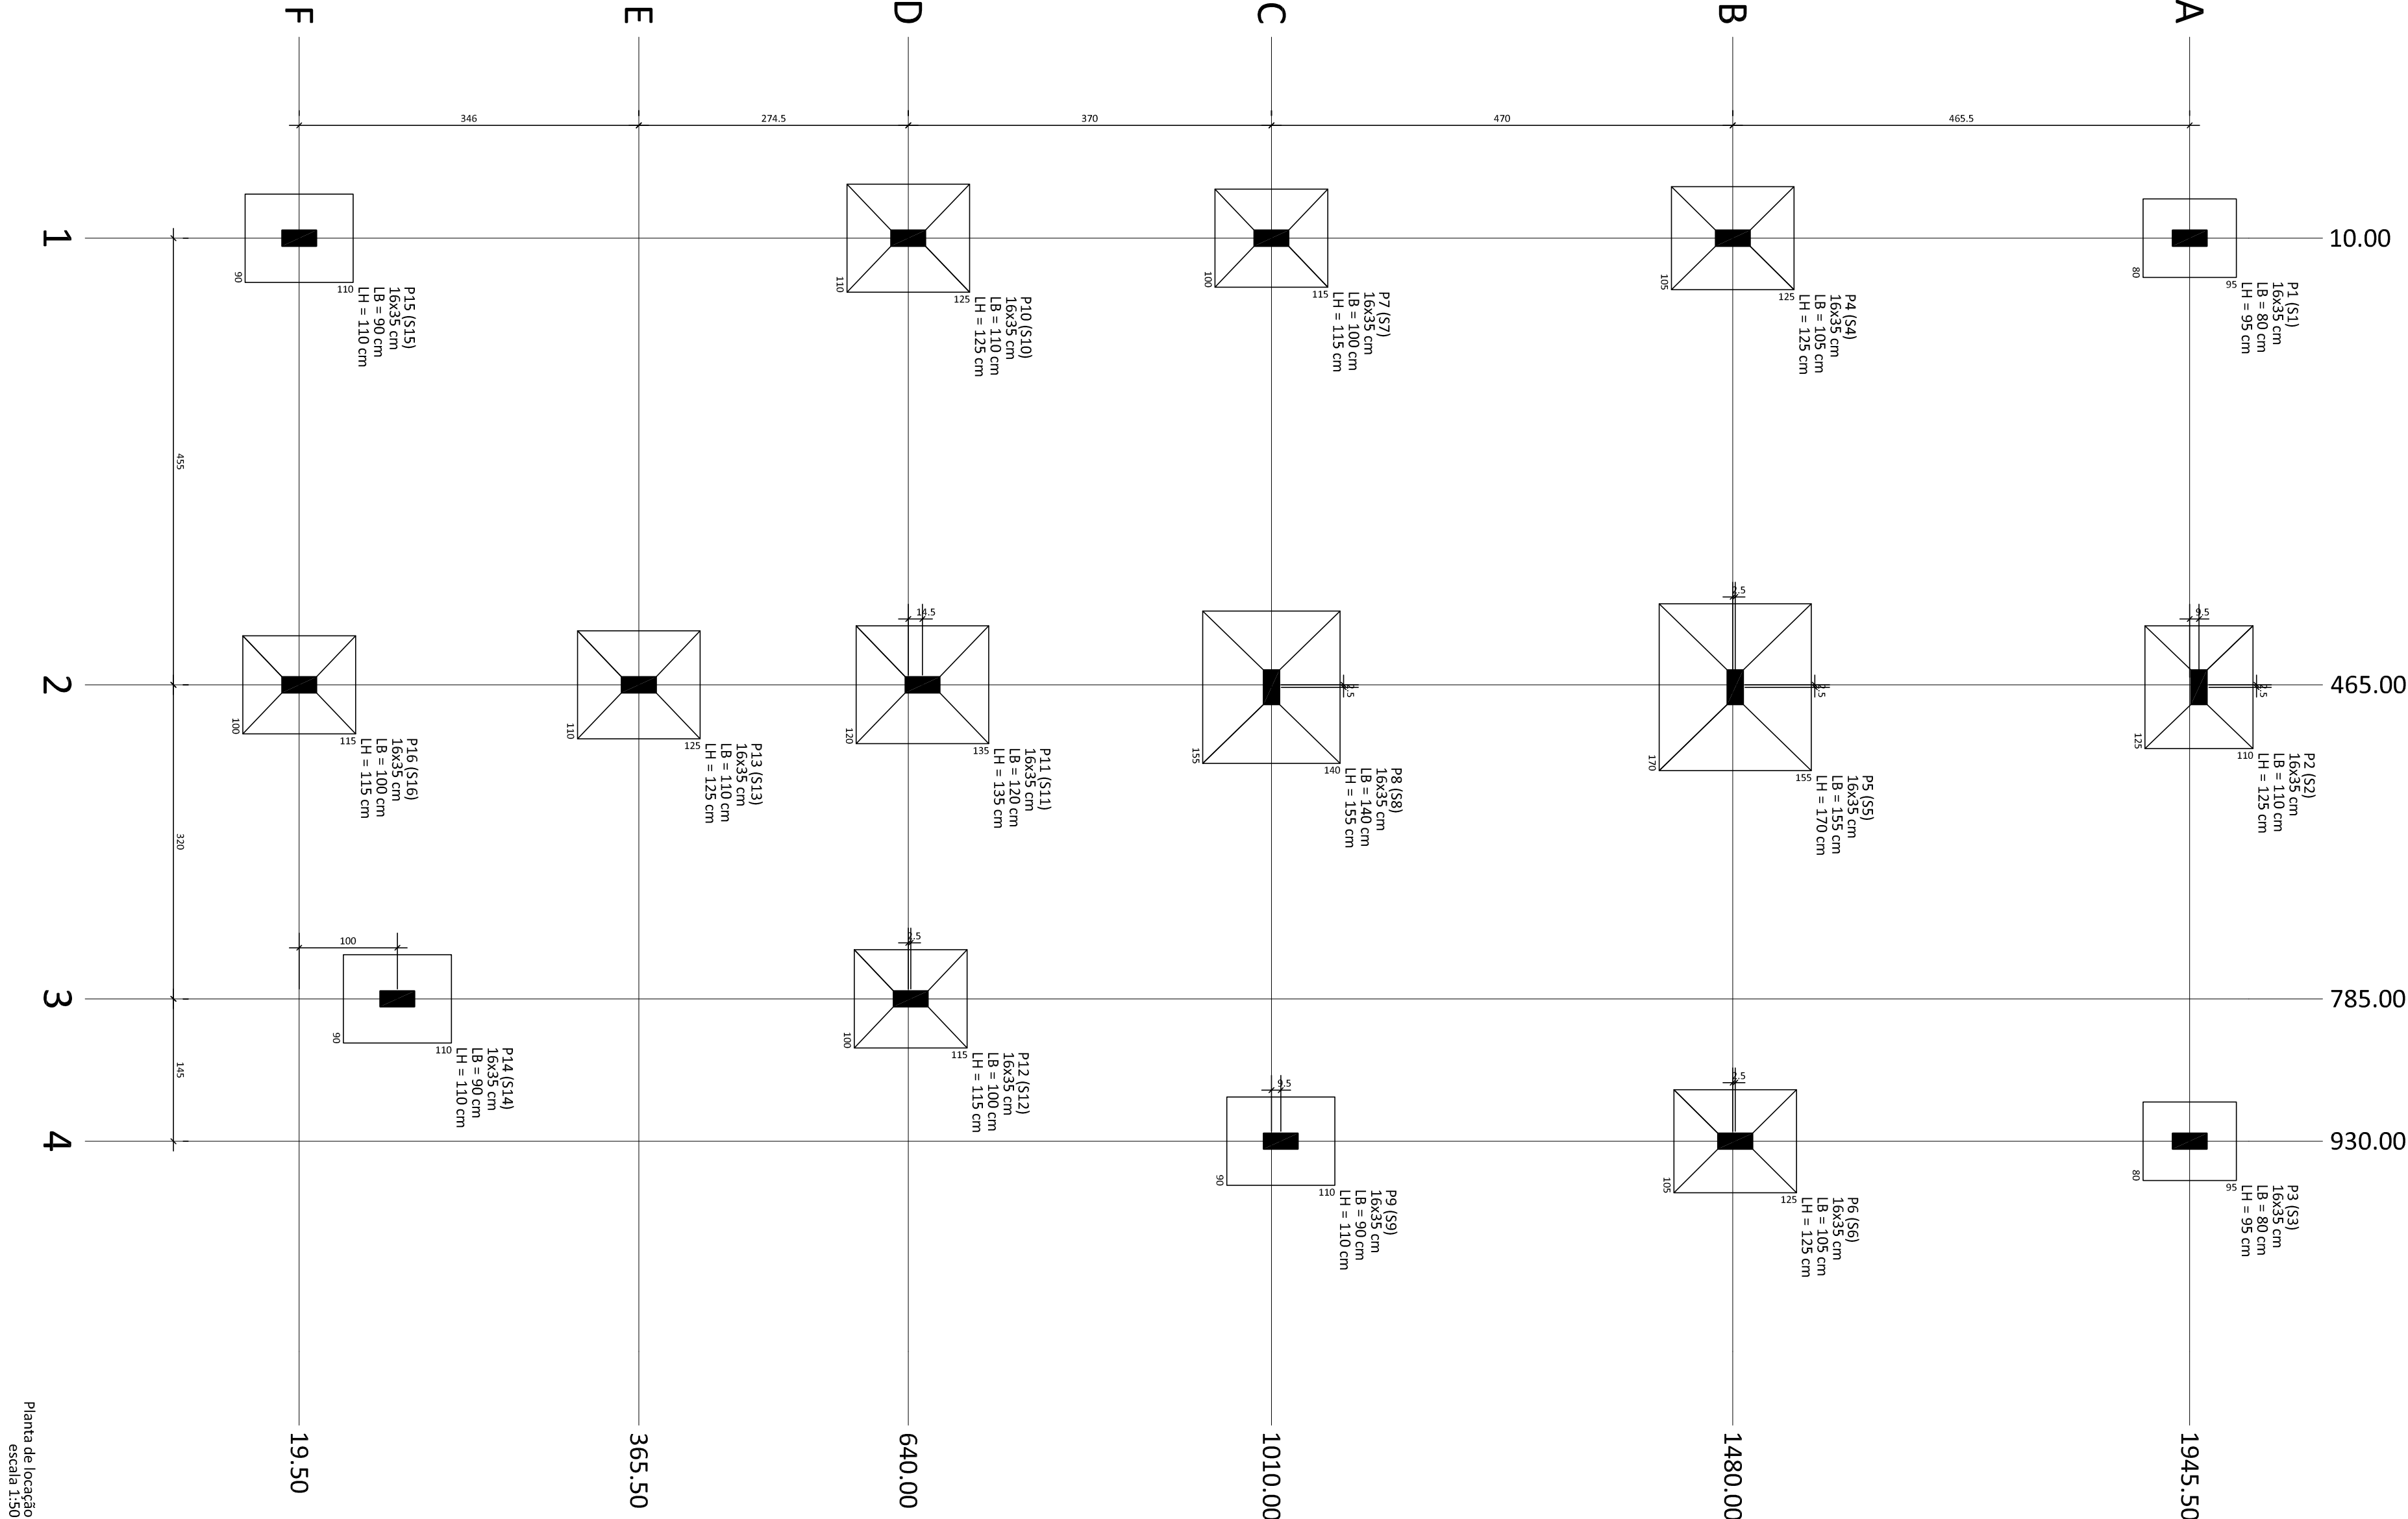

Planta de locação
Escala 1:50

FORMATO A1 - INTERNO: 801 x 574 mm. EXTERNO: 841 x 534 mm.	
OBSERVAÇÕES	
REV	DATA
DESCRIÇÃO DA MODIFICAÇÃO E/OU REVISÃO	
EQUIPE DE TRABALHO	
LUIZ EDUARDO GUERSON FERREIRA	
COORDENADOR	
ASSINATURAS	
JOSE DONIZETE AMEIDA - PREFEITO MUNICIPAL	
ASSINATURAS	
SUPERVISÃO DO PROJETO	
PROJETO ESTRUTURAL	
POLIESPORTIVO	
CENTRO - JÊGÊBA / MG	
DETALHAMENTO DOS	
ELEMENTOS - TÊRREO	
FOLHA	CÓDIGO
03/03	ESTRUTURA
EST-EDF-01	
02/2021	
ASSESSORIA & PROJETOS	
LUIZ EDUARDO GUERSON	
ENGENHEIRO PROJETISTA	