

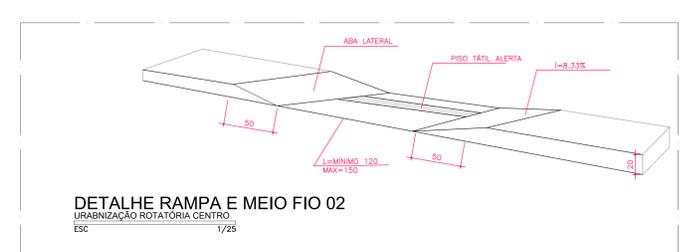
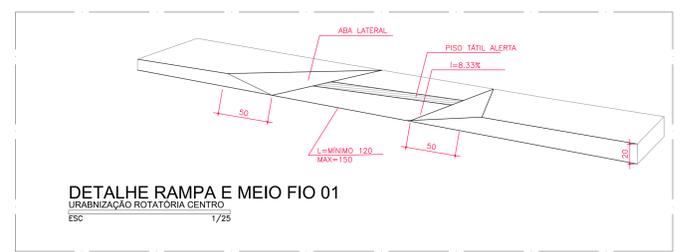
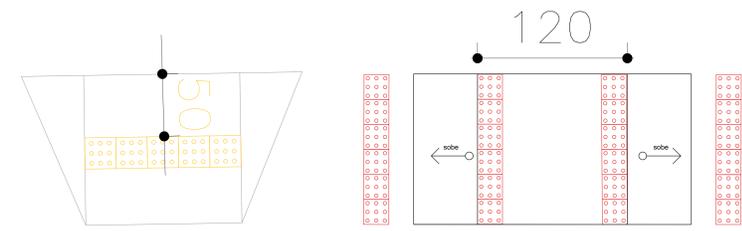
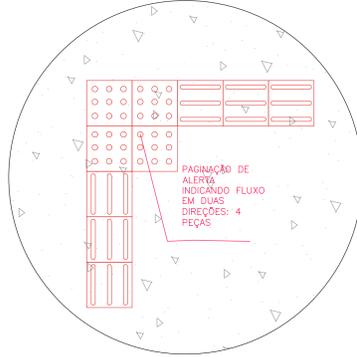


PLANTA ACESSIBILIDADE
URABINIZAÇÃO ROTATÓRIA CENTRO
ESC 1/75

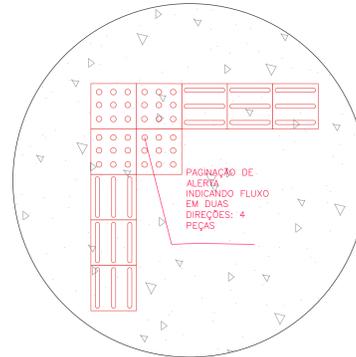

QUADRO DE REVESTIMENTOS		
	PISO	ÁREA
	PISO TÁTIL DIRECIONAL (520 unidades 25X25)	32,50 m ²
	PISO TÁTIL ALERTA (199 unidades 25X25)	11,88 m ²

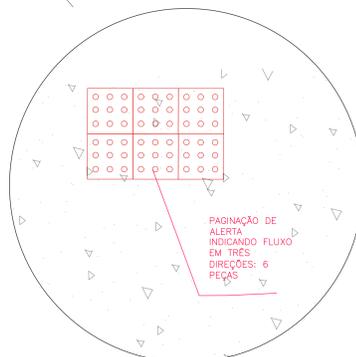

NOTAS

- O PROJETISTA NÃO SE RESPONSABILIZA POR EVENTUAIS ALTERAÇÕES DESTES PROJETOS DURANTE SUA EXECUÇÃO. QUALQUER MODIFICAÇÃO, O MESMO DEVE SER CONTACTADO.
- ESTE PROJETO FOI BASEADO EM INFORMAÇÕES FORNECIDAS PELO LEVANTAMENTO PLANALTIMETRICO.
- QUALQUER MODIFICAÇÃO OU DÚVIDA DEVERÁ SER IMEDIATAMENTE COMUNICADA POR ESCRITO AO PROJETISTA.
- PARA DEMAIS INFORMAÇÕES E ANÁLISES, CONSULTAR MEMORIAL DESCRITIVO E PLANILHA ORÇAMENTÁRIA.

OBSERVAÇÕES:

1. FOLHAS DE MEMORIAL DEVEM SER CONSULTADAS NA LOCALIDADE DO LOCAL DO PROJETO. EM CASO DE DÚVIDA, CONSULTAR OS RESPONSÁVEIS TÉCNICOS PELO TELEFONE: (31) 2528-6037. NÃO USAR OS DESENHOS, SEMPRE COPIAR.

2. DIRETOS AUTORES RESERVADOS L.F. 5888 DE 14/12/1973.

PERÍODO	REVISÃO	DATA	DESCRIÇÃO	RESPONSÁVEL TÉCNICO	VERIFICADO POR
00	00	30/01/2023	EMISSÃO INICIAL	THAISA ALVES	THAISA ALVES



PROJETO ACESSIBILIDADE
DESCRIÇÃO: ROTATÓRIA ENTRE RUAS ANTONIO ISIDORO DIAS, AGOSTINHO RIBEIRO E BARBARA DA FONSECA
PROJETO DE ACESSIBILIDADE
TÍTULO: PLANTAS ACESSIBILIDADE

ÁREA: 140,92 m²
ESCALA: 1/50
ENTREGA: INDICADA
FOLHA: 01/01
ENTREGA: 01